


① Mola peixe inclusiva

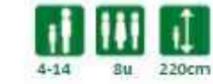


② Mola gusano



③ Estrutura multifunções com elementos de escada



④ Torre com elementos de escada

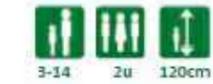

⑤ Baloço duplo

⑥ Semi-esferas, elevações 3D

Requerente



Junta de Freguesia de Arroios

Coordenação

Título do projeto



Espaço de Jogo e Recreio - Jardim Constantino
Plano de Localização

Desenho nº : 01 Data : 04/2024 Folha: A3 Escala: 1:350


Este desenho é propriedade intelectual dos seus autores, não podendo, sem prévia autorização ser reproduzido ou usado para qualquer fim a não ser o aqui indicado.




Jardim Constantino, Arroios

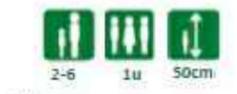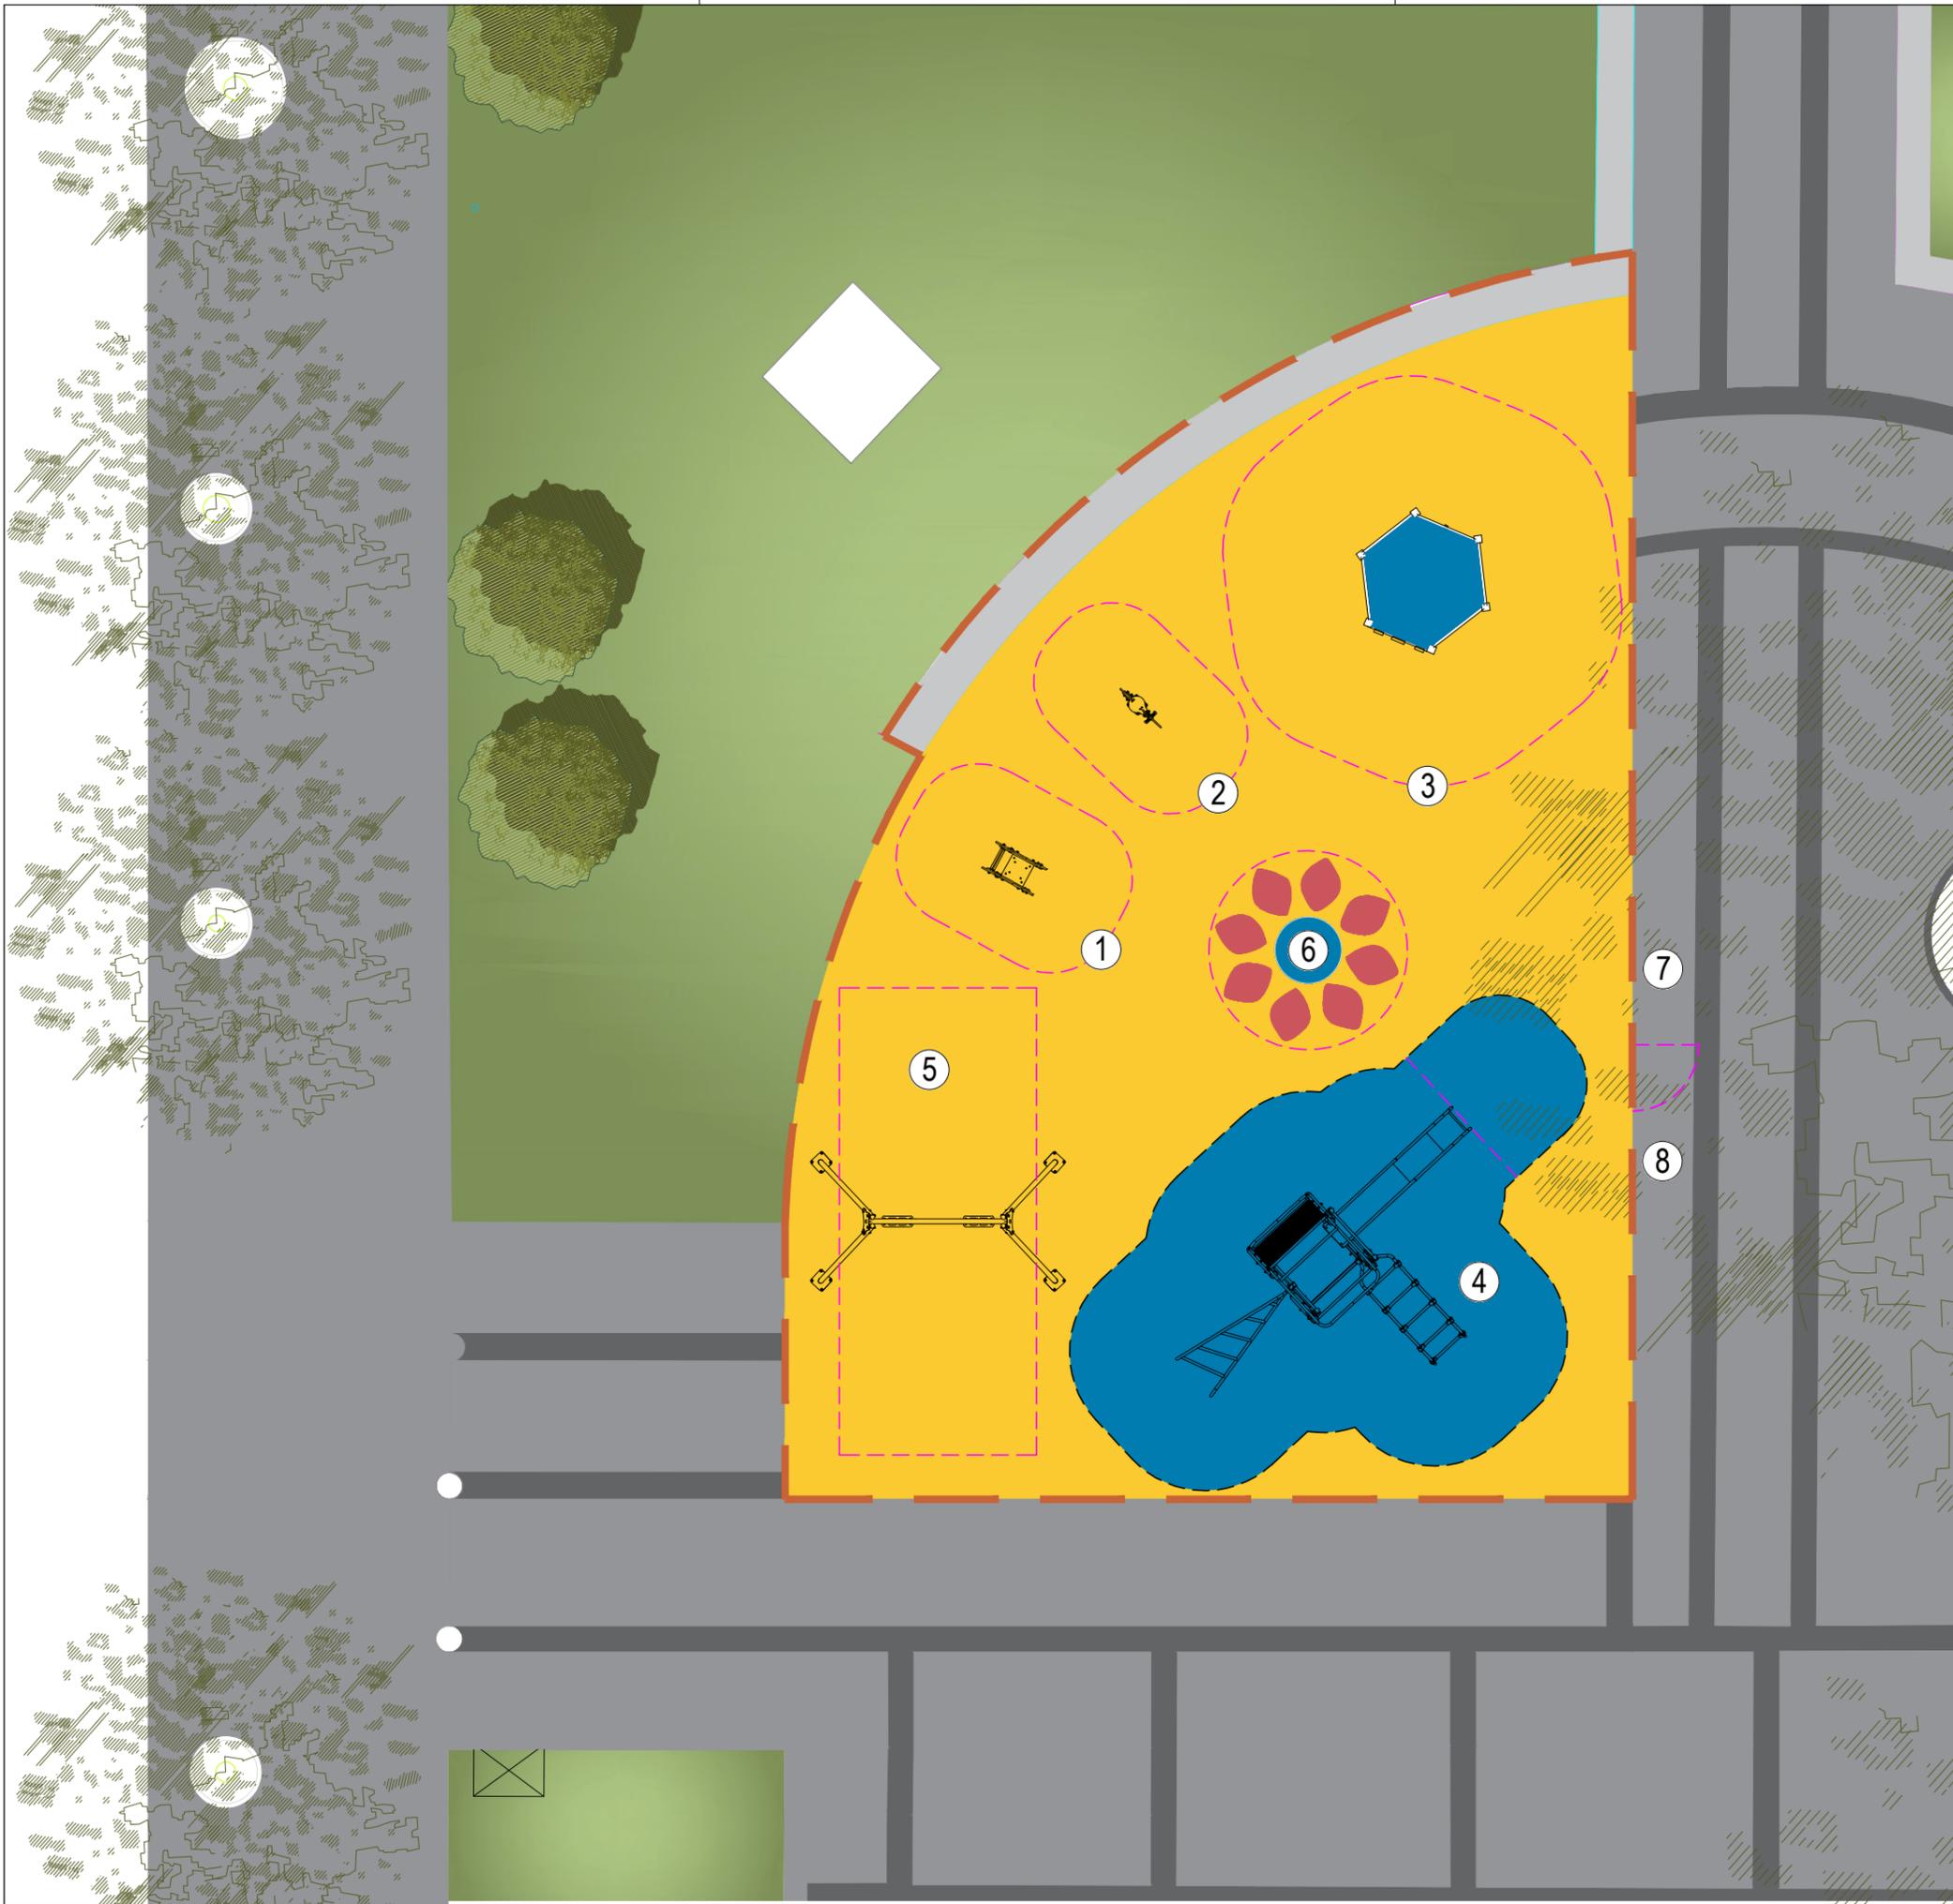


1 Mola peixe inclusiva

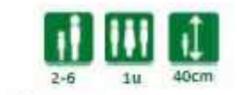


2 Mola gusano

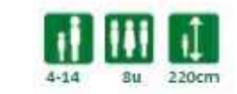

3 Estrutura multifunções com elementos de escada

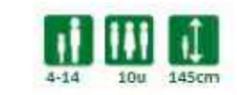

4 Torre com elementos de escada

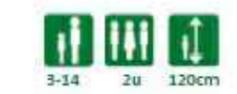

5 Balaço duplo

6 Semi-esferas, elevações 3D

7 Painel informativo

8 Vedação

Banco corrido

Pavimento de segurança em EPDM in situ

Requerente
ARROIOS
 LUGAR DE TODOS
 Junta de Freguesia de Arroios

Título do projeto
 Espaço de Jogo e Recreio - Jardim Constantino
 Alternativa 2

Desenho nº : 02 Data: 04/2024 Folha: A3 Escala: 1:100

