

Comunicação Prévia de Intenção de CDC's Jardim António Feijó

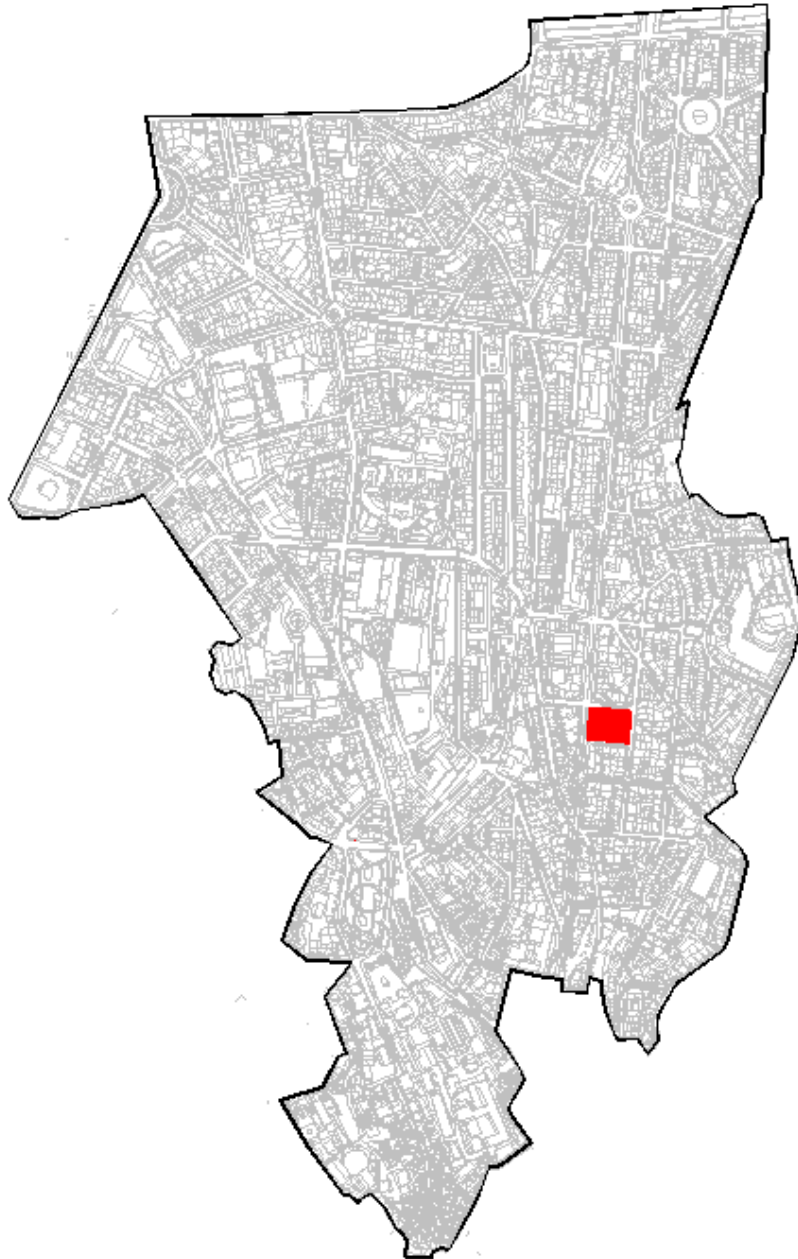


Figura 1 - Mapa da Freguesia de Arroios - Jardim António Feijó

INTRODUÇÃO

Pretende-se desenvolver uma requalificação urbanística do Jardim António Feijó, que se concentre na revisão do sistema de iluminação, do pavimento betuminoso, do sistema de rega, das instalações sanitárias públicas, do anexo, e na inclusão de um gradeamento limítrofe da área do jardim, desenvolvendo assim estratégias para o melhoramento da segurança do jardim, tornando o espaço mais atraente, funcional e adequado às necessidades dos moradores e visitantes do local.



Figura 2 - Jardim Igreja dos Anjos - Fonte: Google Maps


ENQUADRAMENTO

O jardim António Feijó está compreendido, entre a Avenida Almirante Reis, a Rua Palmira, Rua Álvaro Coutinho e a Rua Luís Pinto Moitinho,


Para a reabilitação deste jardim pretende-se a incorporação de um aumento do sistema de iluminação pública, focado tanto no edifício da Igreja como no jardim, garantindo assim a segurança dos fregueses e visitantes no local.

Em acréscimo propõem-se a alteração do pavimento betuminoso, que contorna o edifício da igreja, com a introdução de pavimento permeável acessível para os frequentadores, complementado com a introdução de uma calçada artística na área em frente à porta principal, prolongando-se até à Avenida Almirante Reis, engrandecendo assim a igreja.

A proposta pretende ainda introduzir um gradeamento que permita o encerramento do jardim, em período noturno ficando assim garantida a possibilidade de um período de regeneração da vegetação, permitindo que as raízes das plantas se desenvolvam de forma mais saudável e que o solo mantenha a sua porosidade, favorecendo assim, o crescimento das plantas, livre do pisoteio descontrolado que atualmente existe nas áreas verdes.

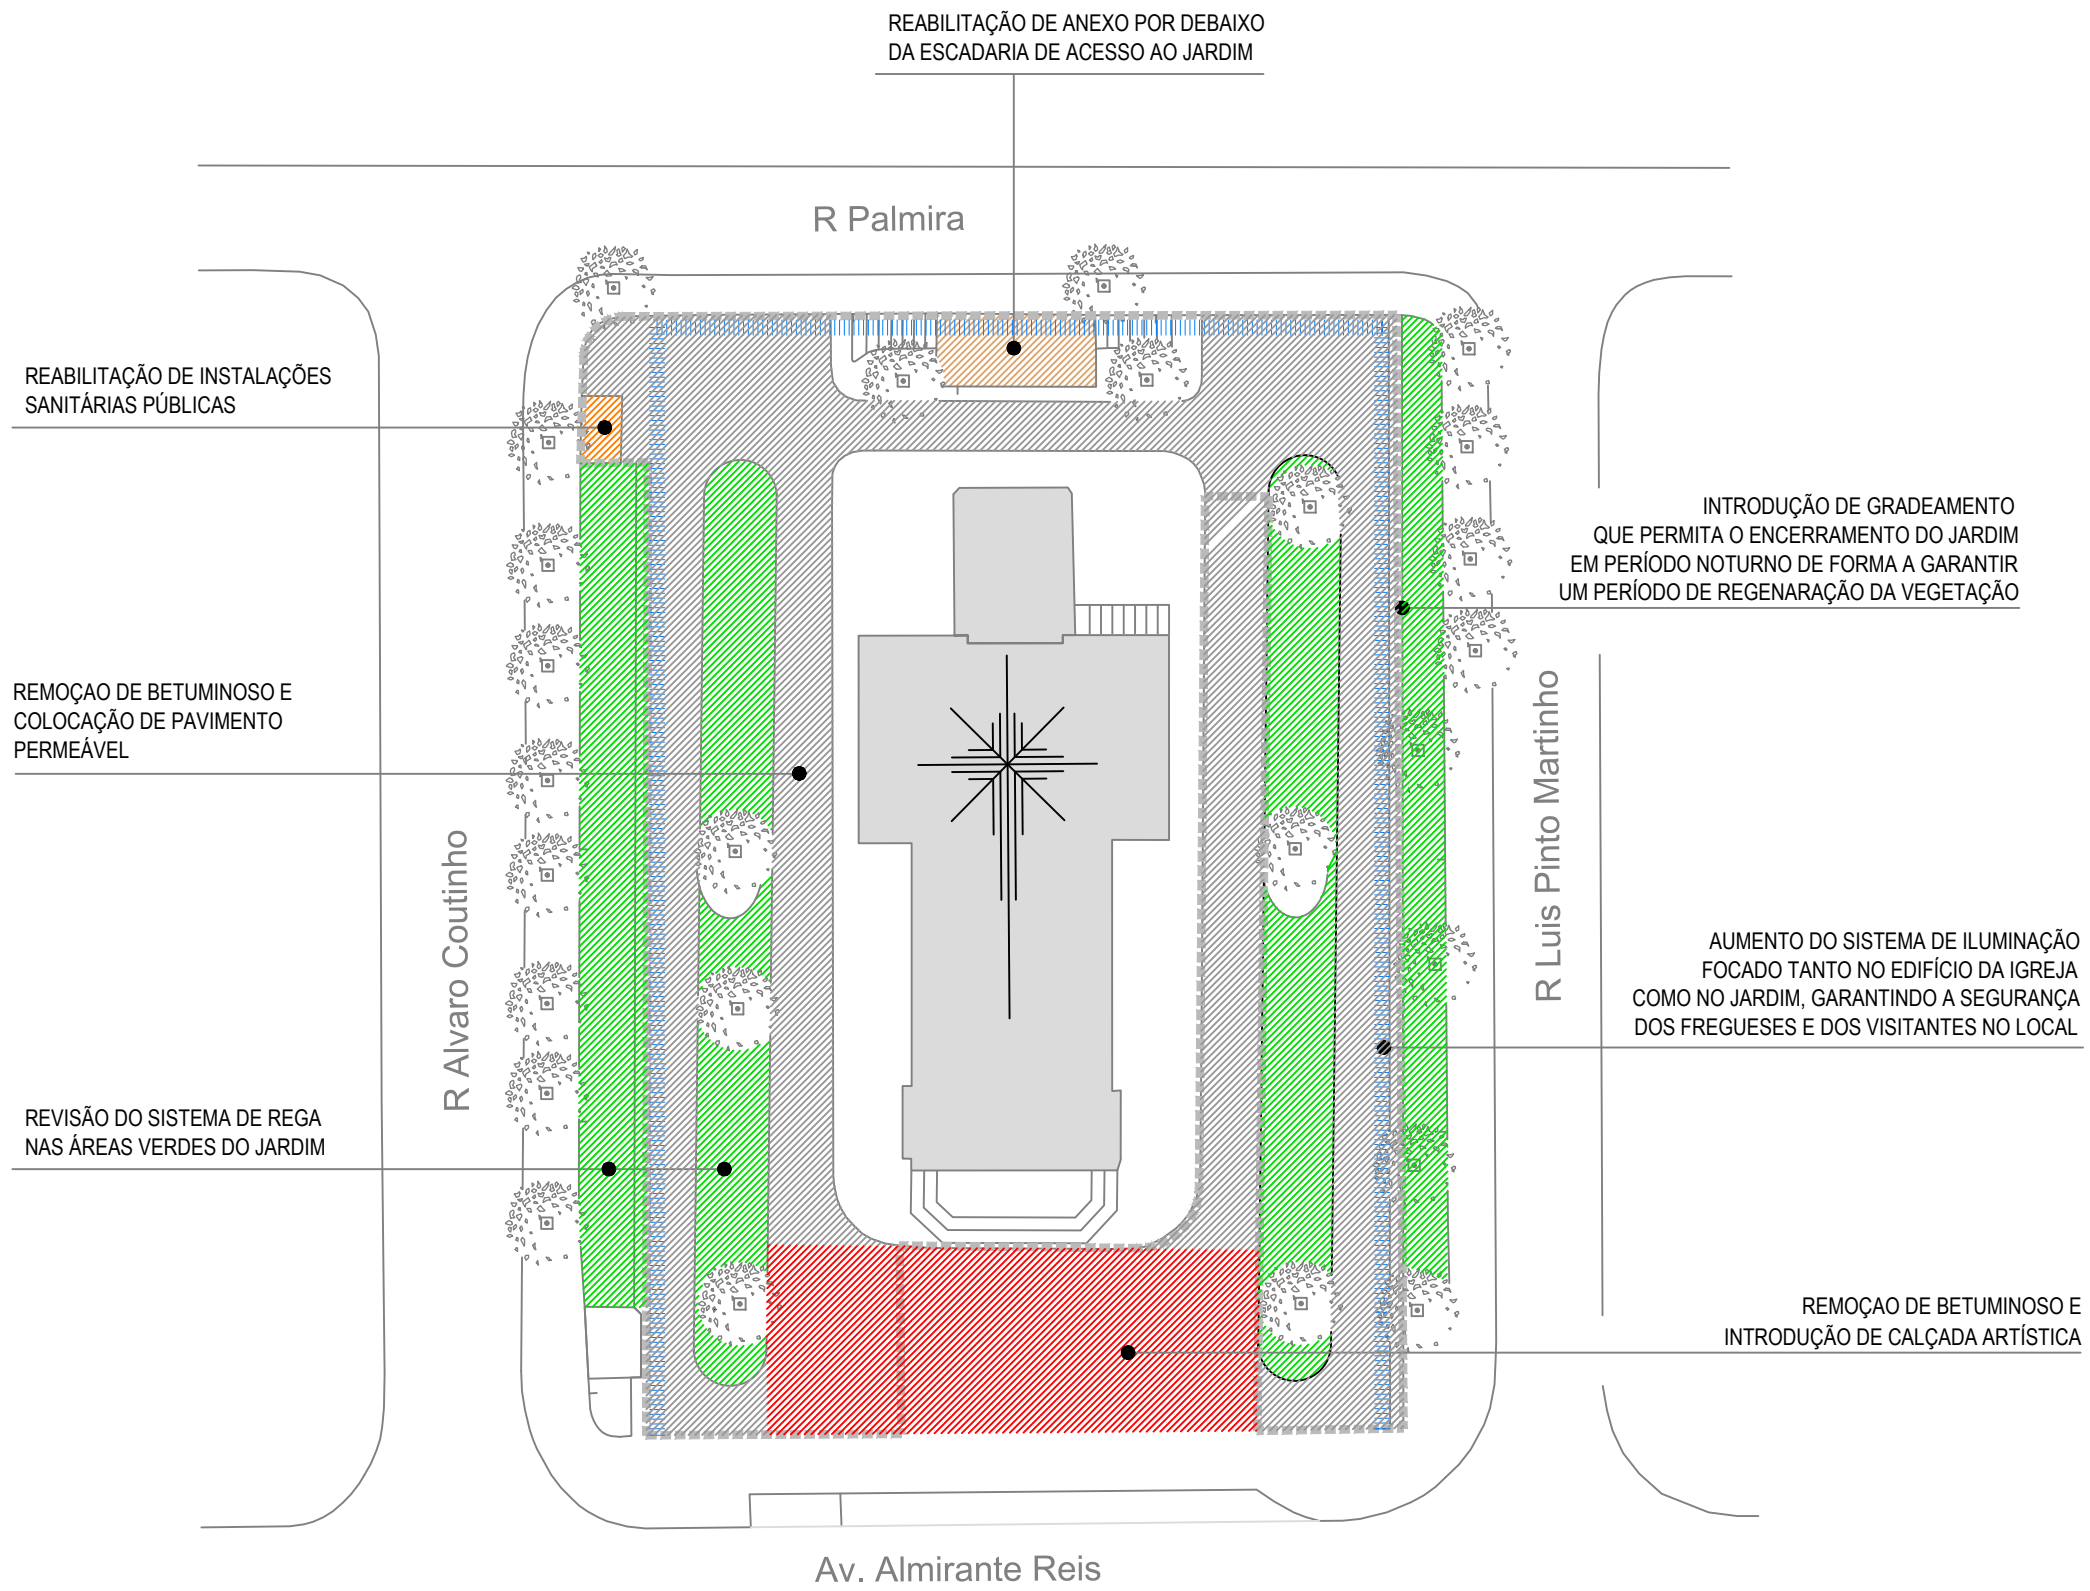

Junta de Freguesia de Arroios

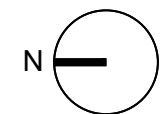

Designação:
COMUNICAÇÃO PRÉVIA DE INTENÇÃO DE CONTRATOS DE DELEGAÇÃO DE COMPETÊNCIAS (CDC'S)
Fase:
ESTUDO PRELIMINAR
Local:
JARDIM ANTÓNIO FEIJÓ - ARROIOS

Desenho:
PLANO DA PROPOSTA

Data:
Agosto 2023

Escala
1/500

Des.
01