



JUNTA DE FREGUESIA DE ARROIOS

Comunicação Prévia de Intenção de CDC's Rua Gomes Freire

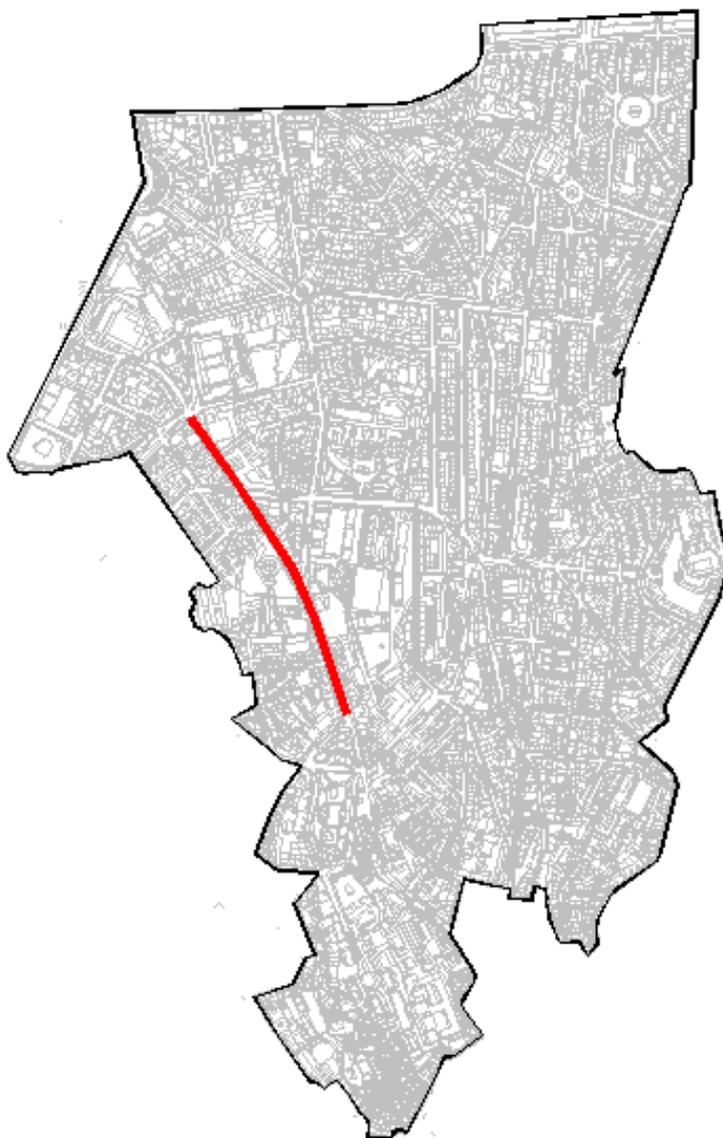


Foto: Freguesia de Arroios – Proposta de Intervenção



JUNTA DE FREGUESIA DE ARROIOS

INTRODUÇÃO

A Rua Gomes Freire, localizada entre a Praça José Fontana, ao Norte, e o Campo Mártires da Pátria, ao Sul, encontra-se numa área com grande circulação de veículos, não possuindo locais adequados para a travessia de pedestres, além de apresentarem pavimentos degradados pouco adequados para os critérios atuais de circulação confortável. Essa situação representa um problema para a segurança e a mobilidade dos pedestres que transitam pela rua.

A falta de espaços destinados à travessia segura, coloca em risco a integridade física das pessoas, especialmente idosos, crianças e pessoas com mobilidade reduzida., em acrescento os pavimentos degradados dificultam o deslocamento e podem causar quedas e acidentes.



Foto: Enquadramento geral – Rua Gomes Freire – **Fonte:** Google Maps



JUNTA DE FREGUESIA DE ARROIOS

Nesse sentido este estudo procura criar três princípios de ordenamento de zona:

- Colocação de piso acessível, com 1.50M de largura, garantindo a correta acessibilidade pedonal, com a identificação de zonas de atravessamento;
- Zonas de “acalmia” de trânsito sobrelevando passadeiras, criando assim melhor acessibilidade pedonal contínua;
- Introdução de novas passadeiras.
- Introdução de três novas caldeiras de alinhamento.

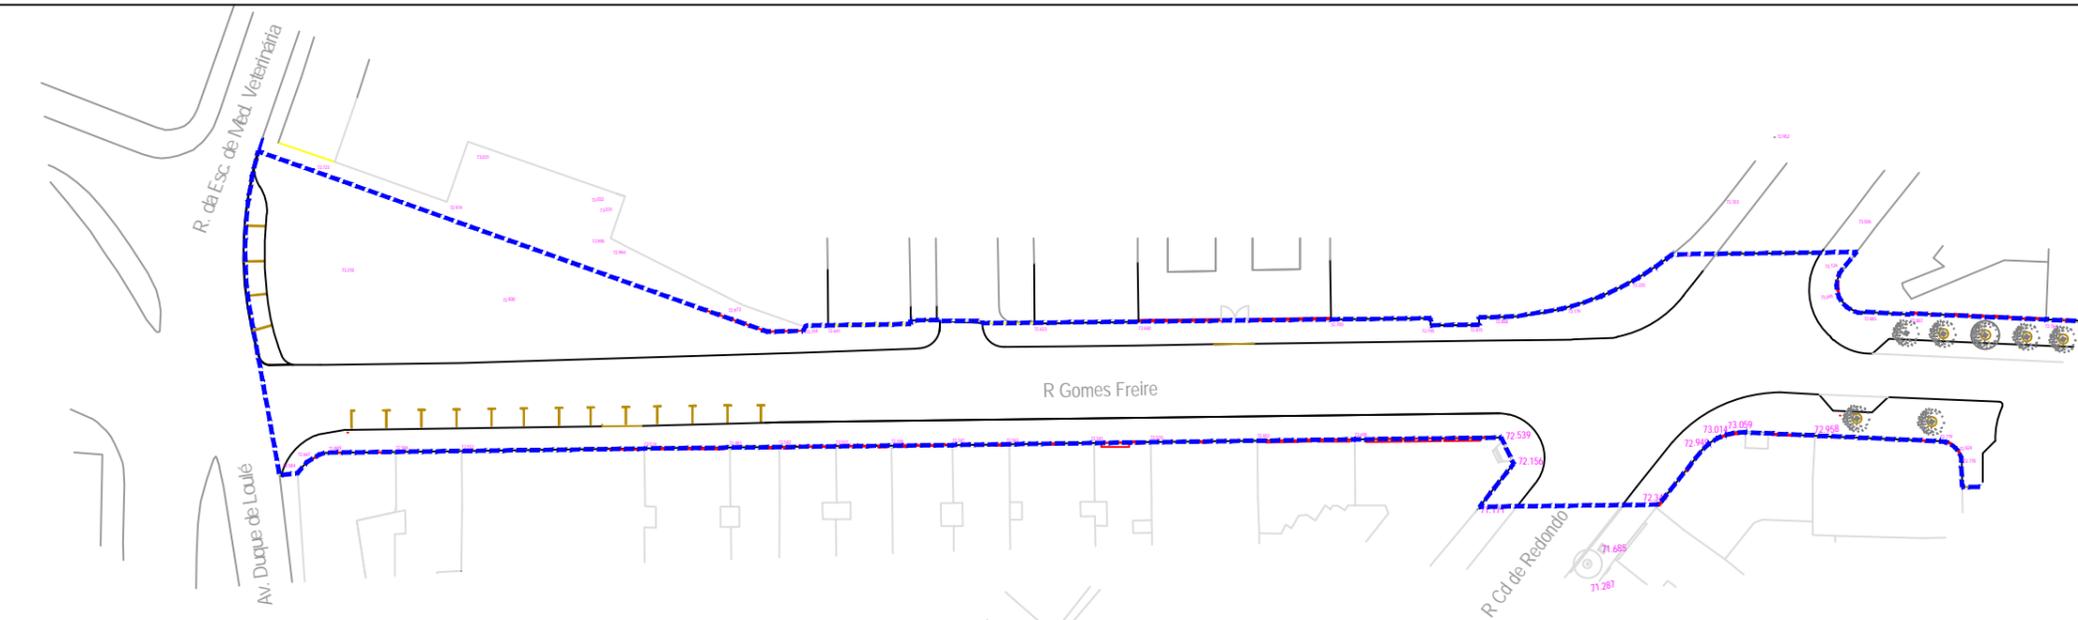


Foto: Rua Gomes Freire - **Fonte:** Google Maps


A nível de materiais pretende-se o reaproveitamento e a manutenção dos pisos existentes, compatibilizando com os novos materiais, definindo os seguintes princípios:

- Zonas exclusivas de circulação pedonal, em lajetas que totalizam 1.50m de largura;
- Restante pavimento com calçada de calcário.


A atual proposta é compatível com o projeto de execução existente nos arquivos do espaço público da CML, para o mesmo arruamento.




P.01

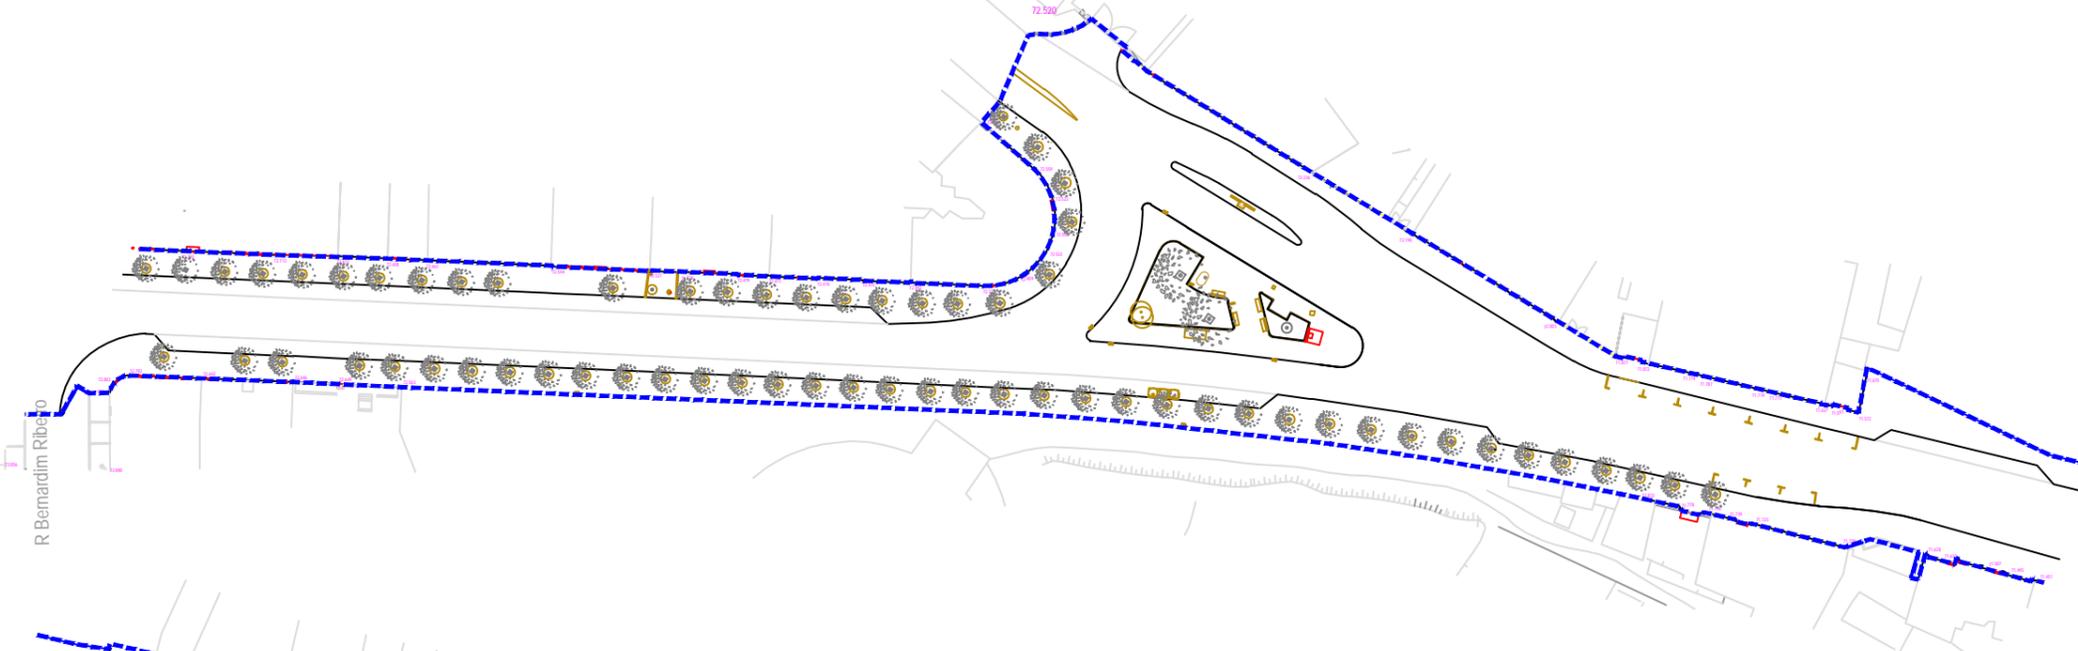

P.02

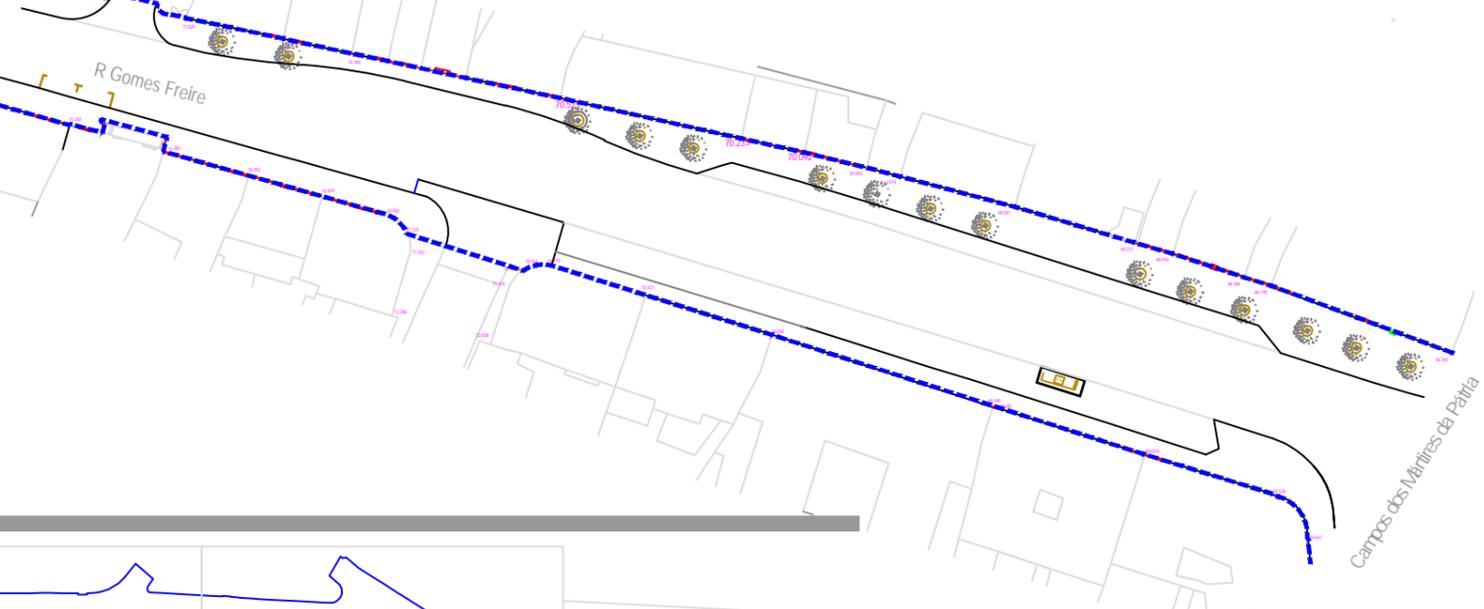

P.03

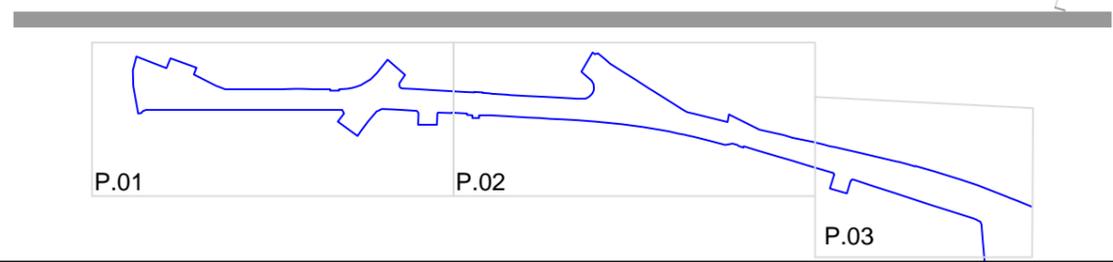


Junta de Freguesia de Arroios

Designação:
 PROJETO DE ESPAÇOS EXTERIORES (ARRUAMENTOS) DE REABILITAÇÃO DE PASSEIOS
 Fase:
 ESTUDO PRELIMINAR
 Local:
 RUA GOMES FREIRE – LISBOA


Desenho:
 LEVANTAMENTO TOPOGRÁFICO – EXISTENTE

Data:	Agosto 2023
Escala:	1/1000
Des.	01




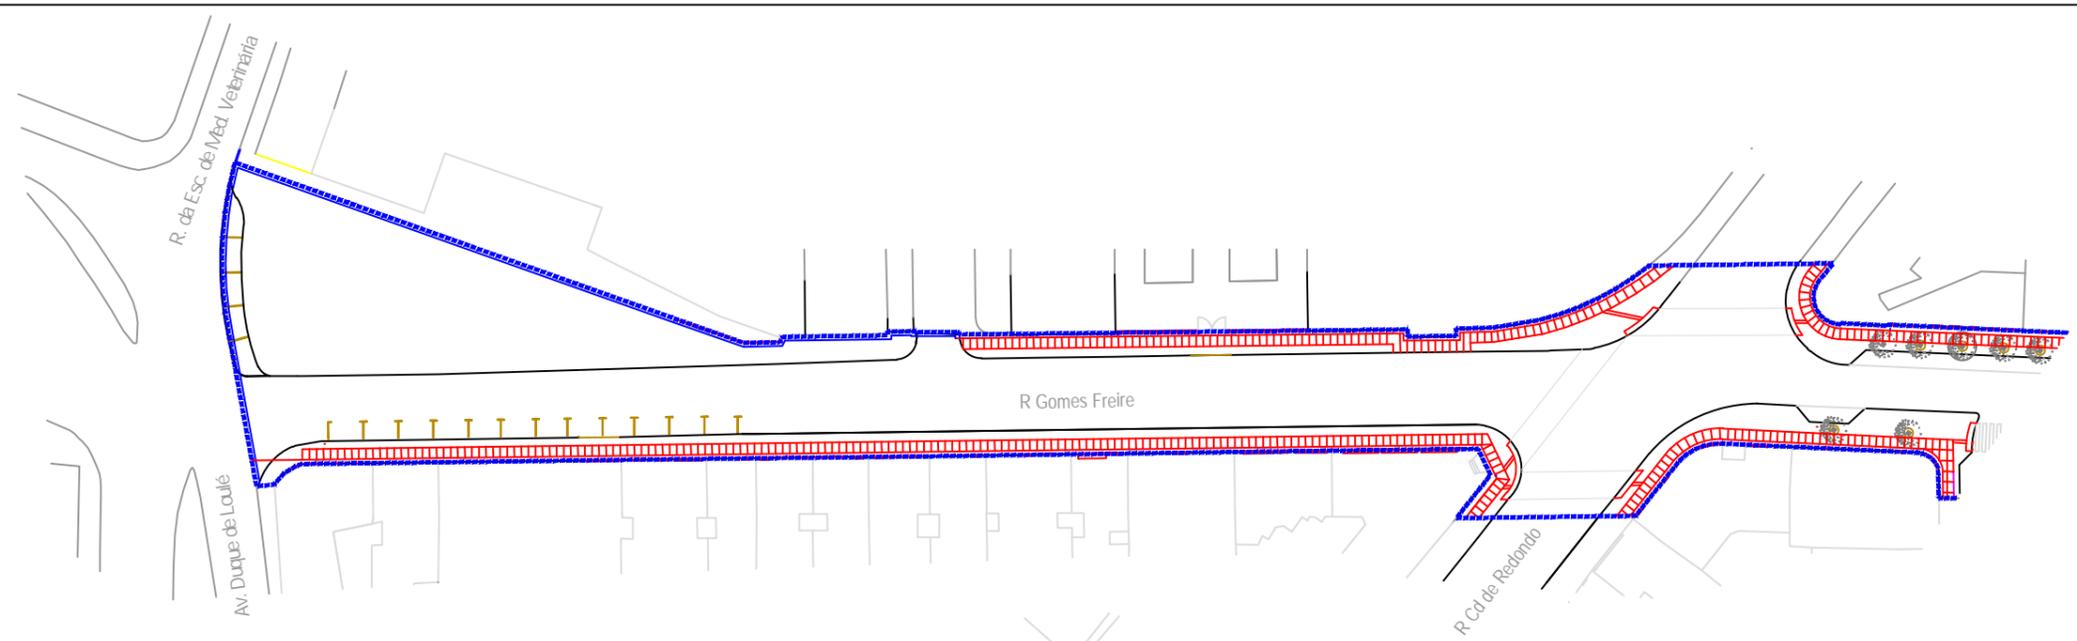


P.01

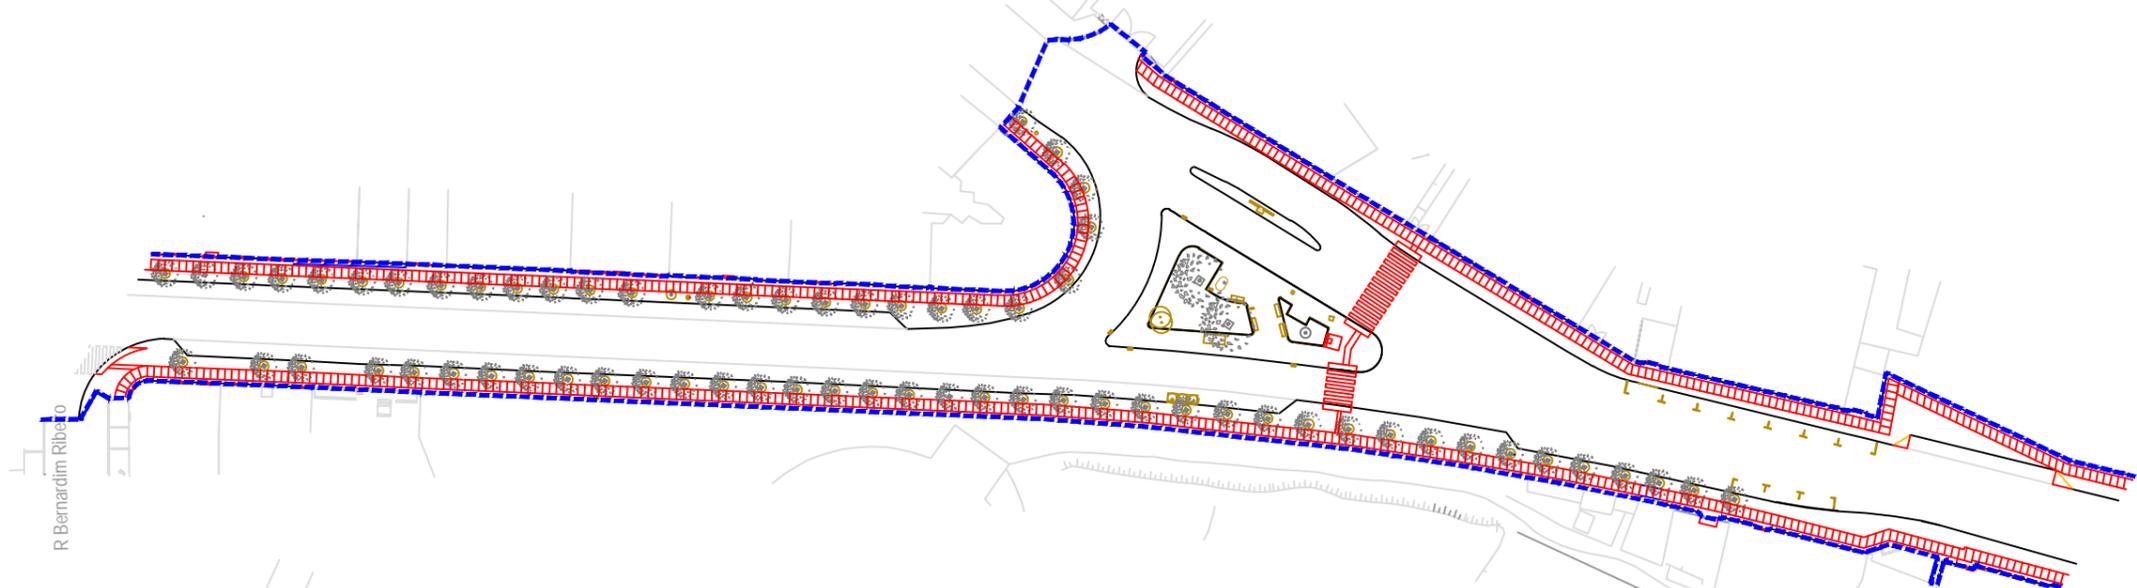

P.02

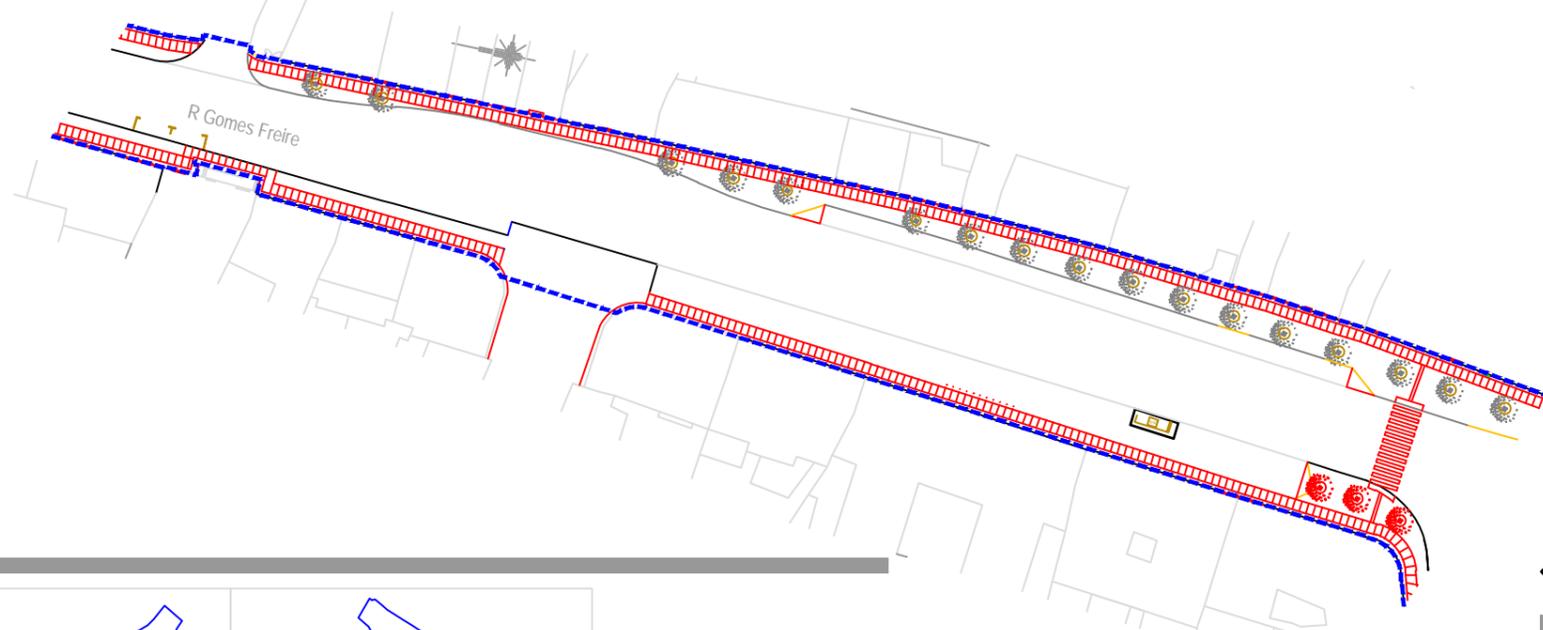

P.03

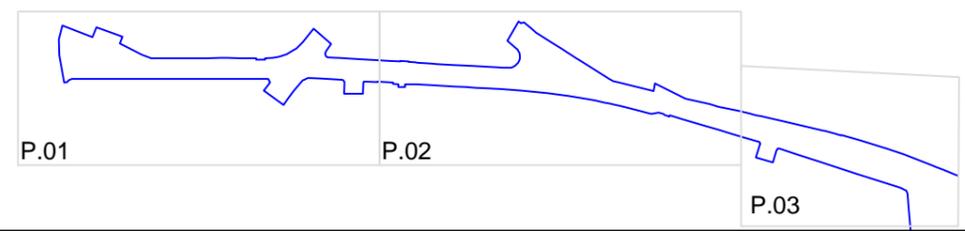

Junta de Freguesia de Arroios

Designação:
 PROJETO DE ESPAÇOS EXTERIORES (ARRUAMENTOS) DE REABILITAÇÃO DE PASSEIOS
 Fase:
 ESTUDO PRELIMINAR
 Local:
 RUA GOMES FREIRE - LISBOA


Desenho:
 PLANO GERAL - ALTERAÇÕES

Data:
 Agosto 2023

Escala
 1/1000

Des.
02



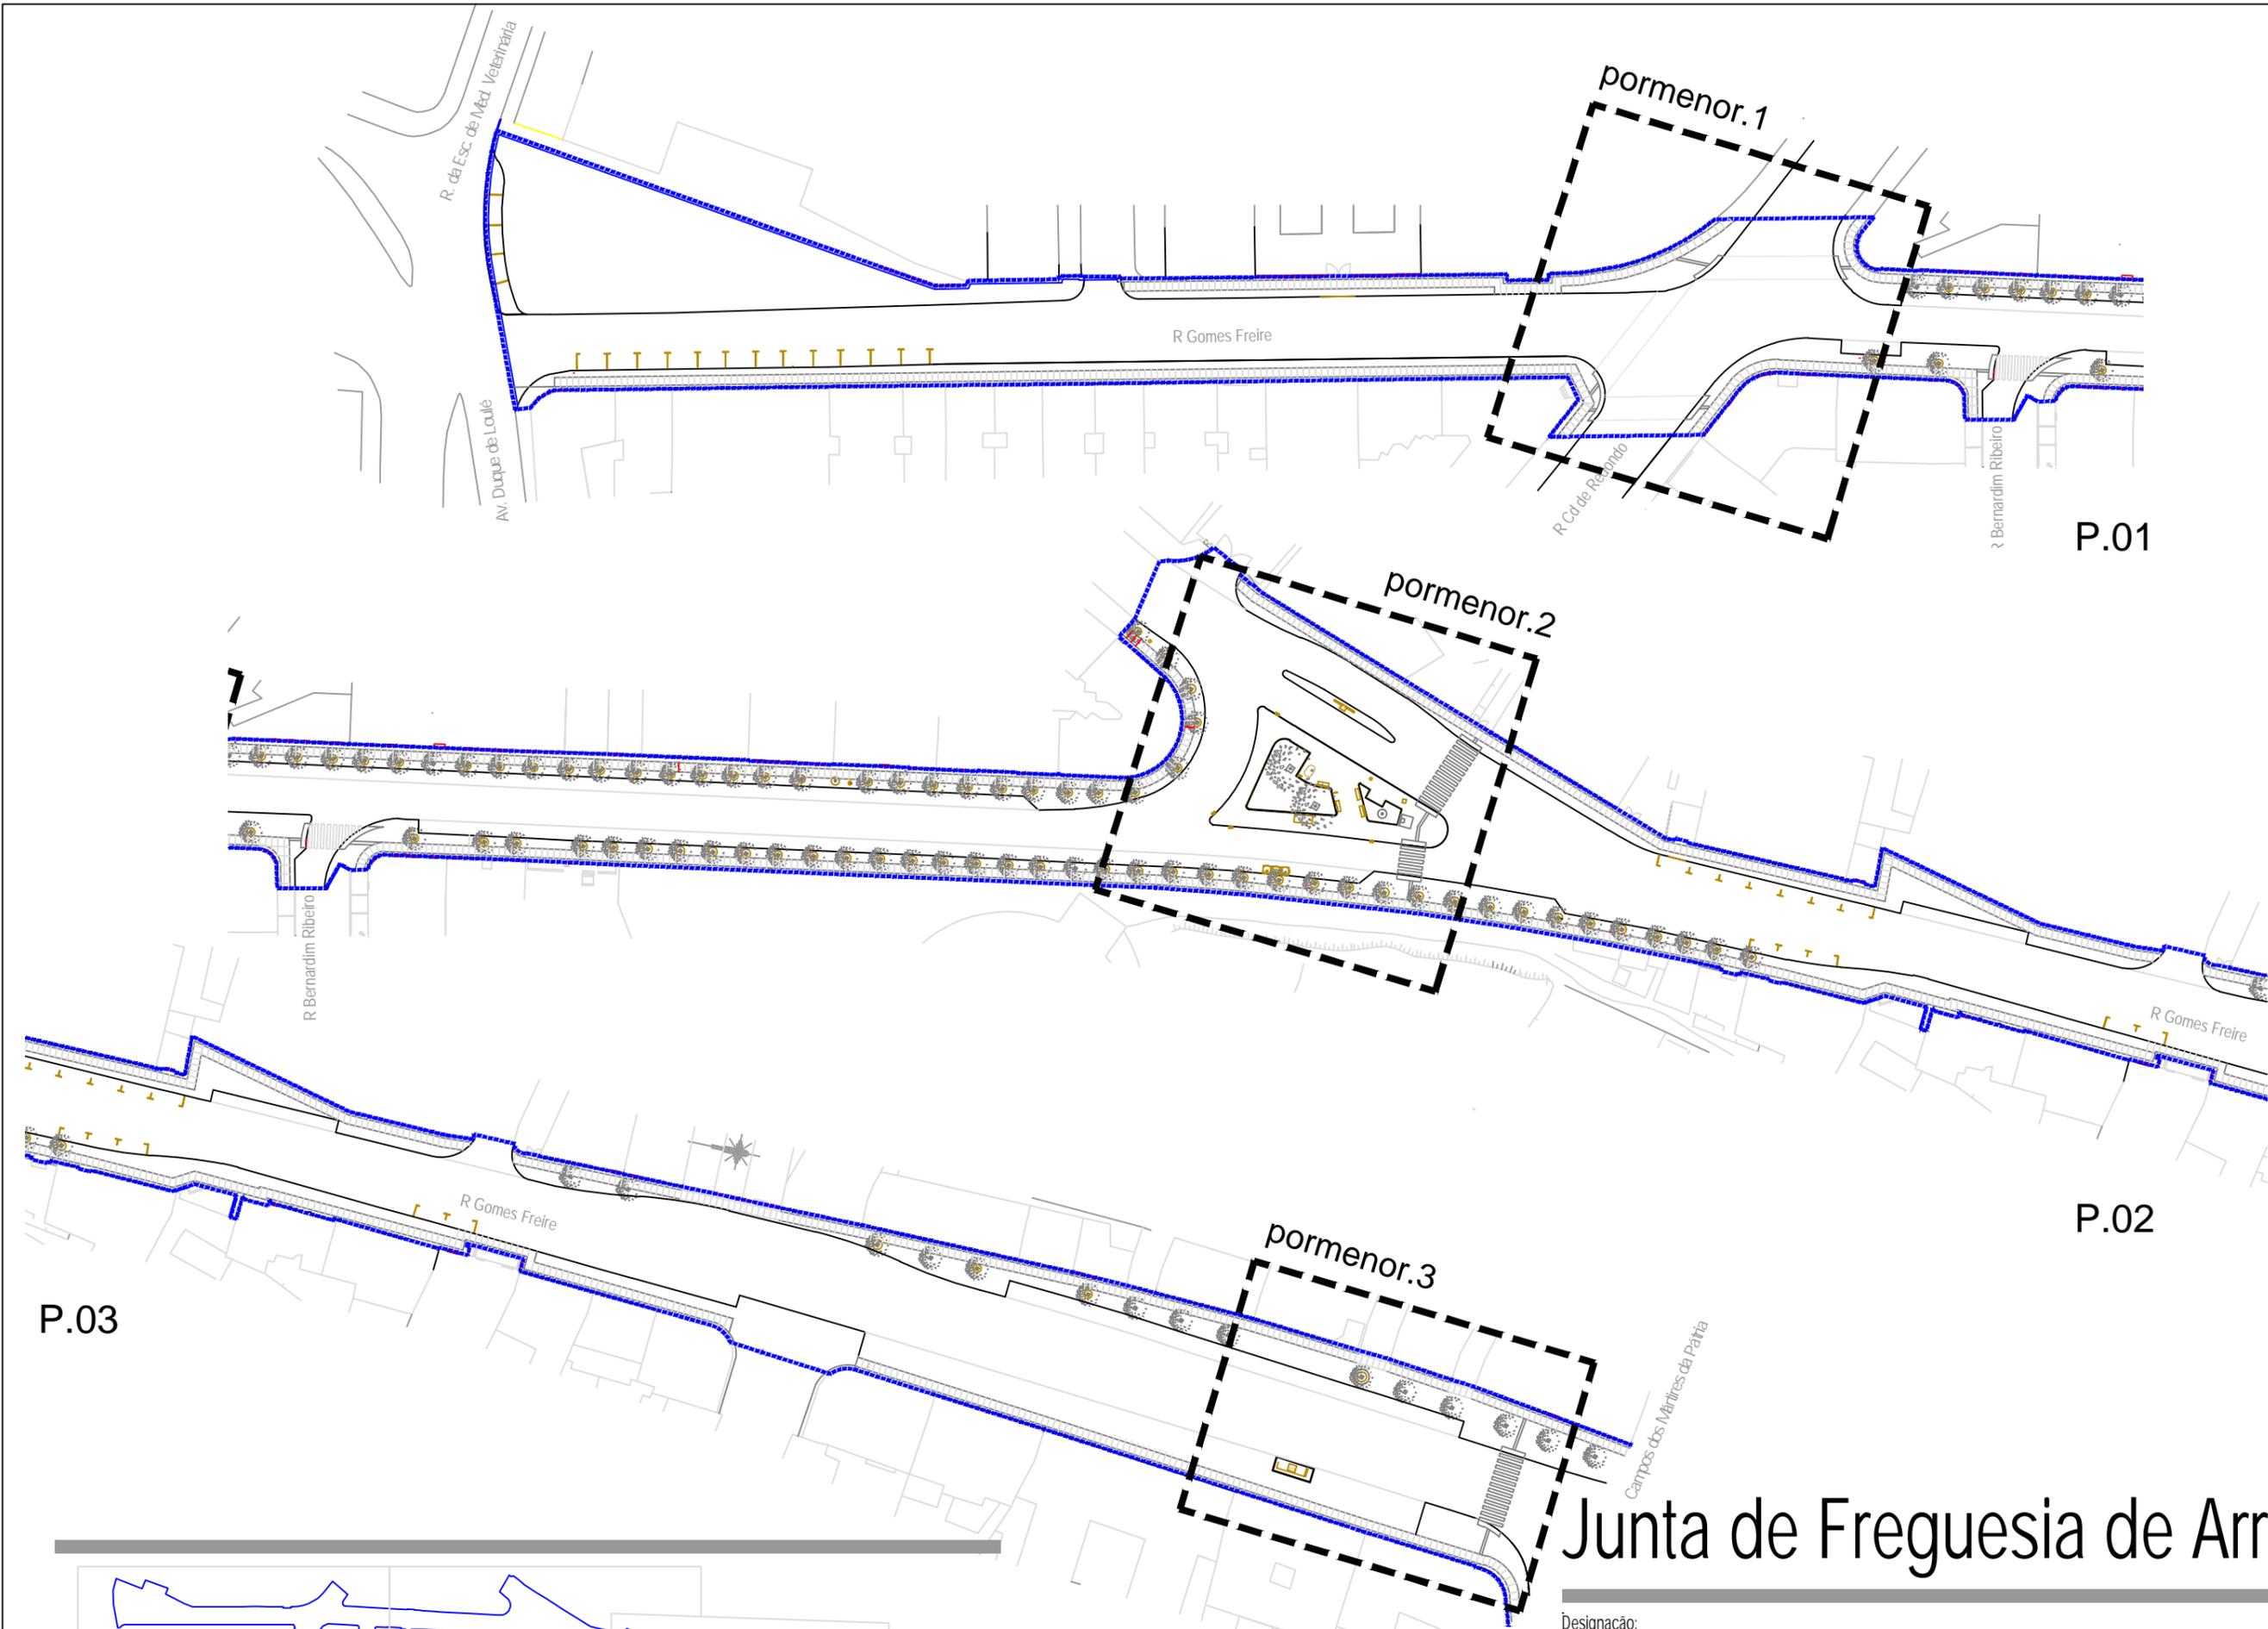

P.01

P.02


P.03


Junta de Freguesia de Arroios

Designação:
 PROJETO DE ESPAÇOS EXTERIORES (ARRUAMENTOS) DE REABILITAÇÃO DE PASSEIOS
 Fase:
 ESTUDO PRELIMINAR
 Local:
 RUA GOMES FREIRE – LISBOA

Desenho:
 PROPOSTA – PLANTA GERAL

Data:
 Agosto 2023
 Escala:
 1/1000
 Des.
03

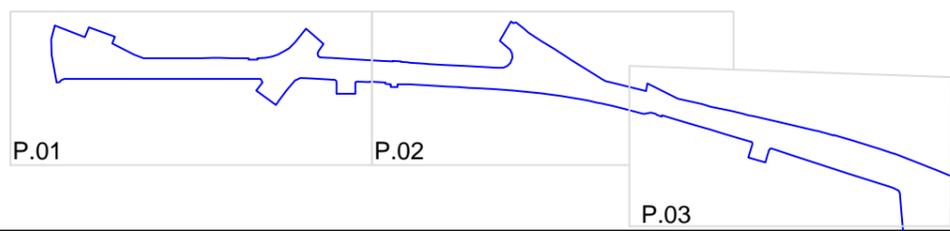

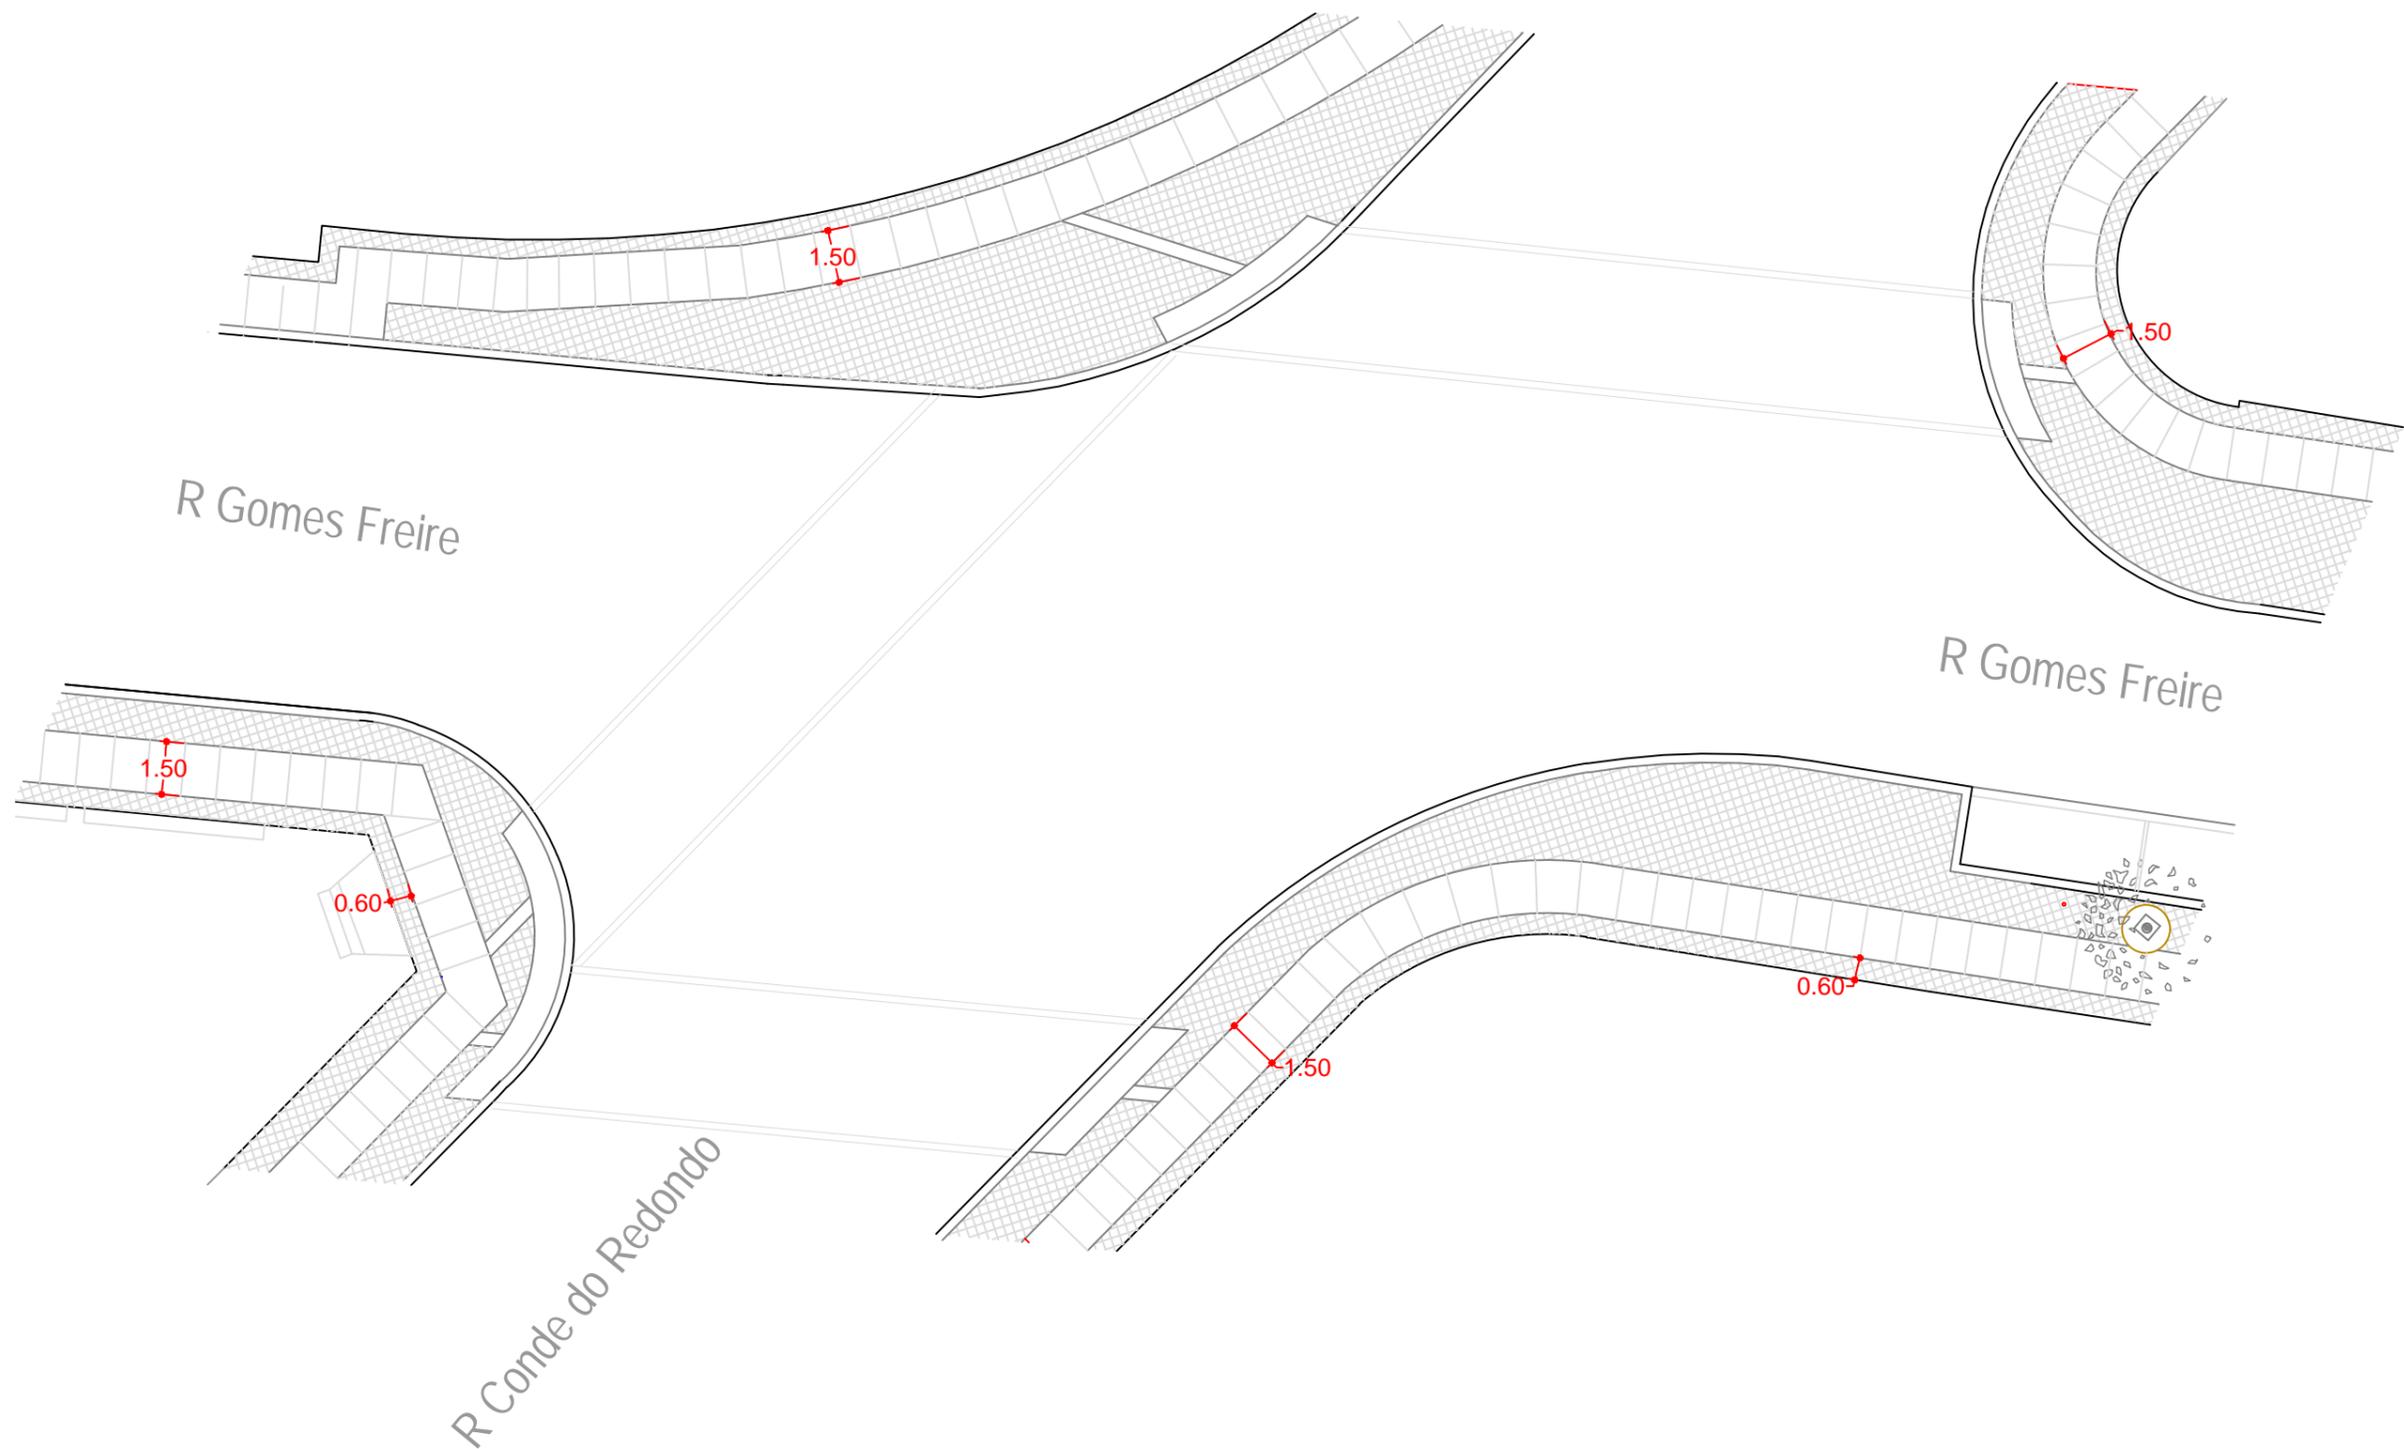


Junta de Freguesia de Arroios

Designação:
 PROJETO DE ESPAÇOS EXTERIORES (ARRUAMENTOS) DE REABILITAÇÃO DE PASSEIOS
 Fase:
 ESTUDO PRELIMINAR
 Local:
 RUA GOMES FREIRE – LISBOA

Desenho:
 PORMENOR 1

Data:
 Agosto 2023
 Escala:
 1/200
 Des. **04**



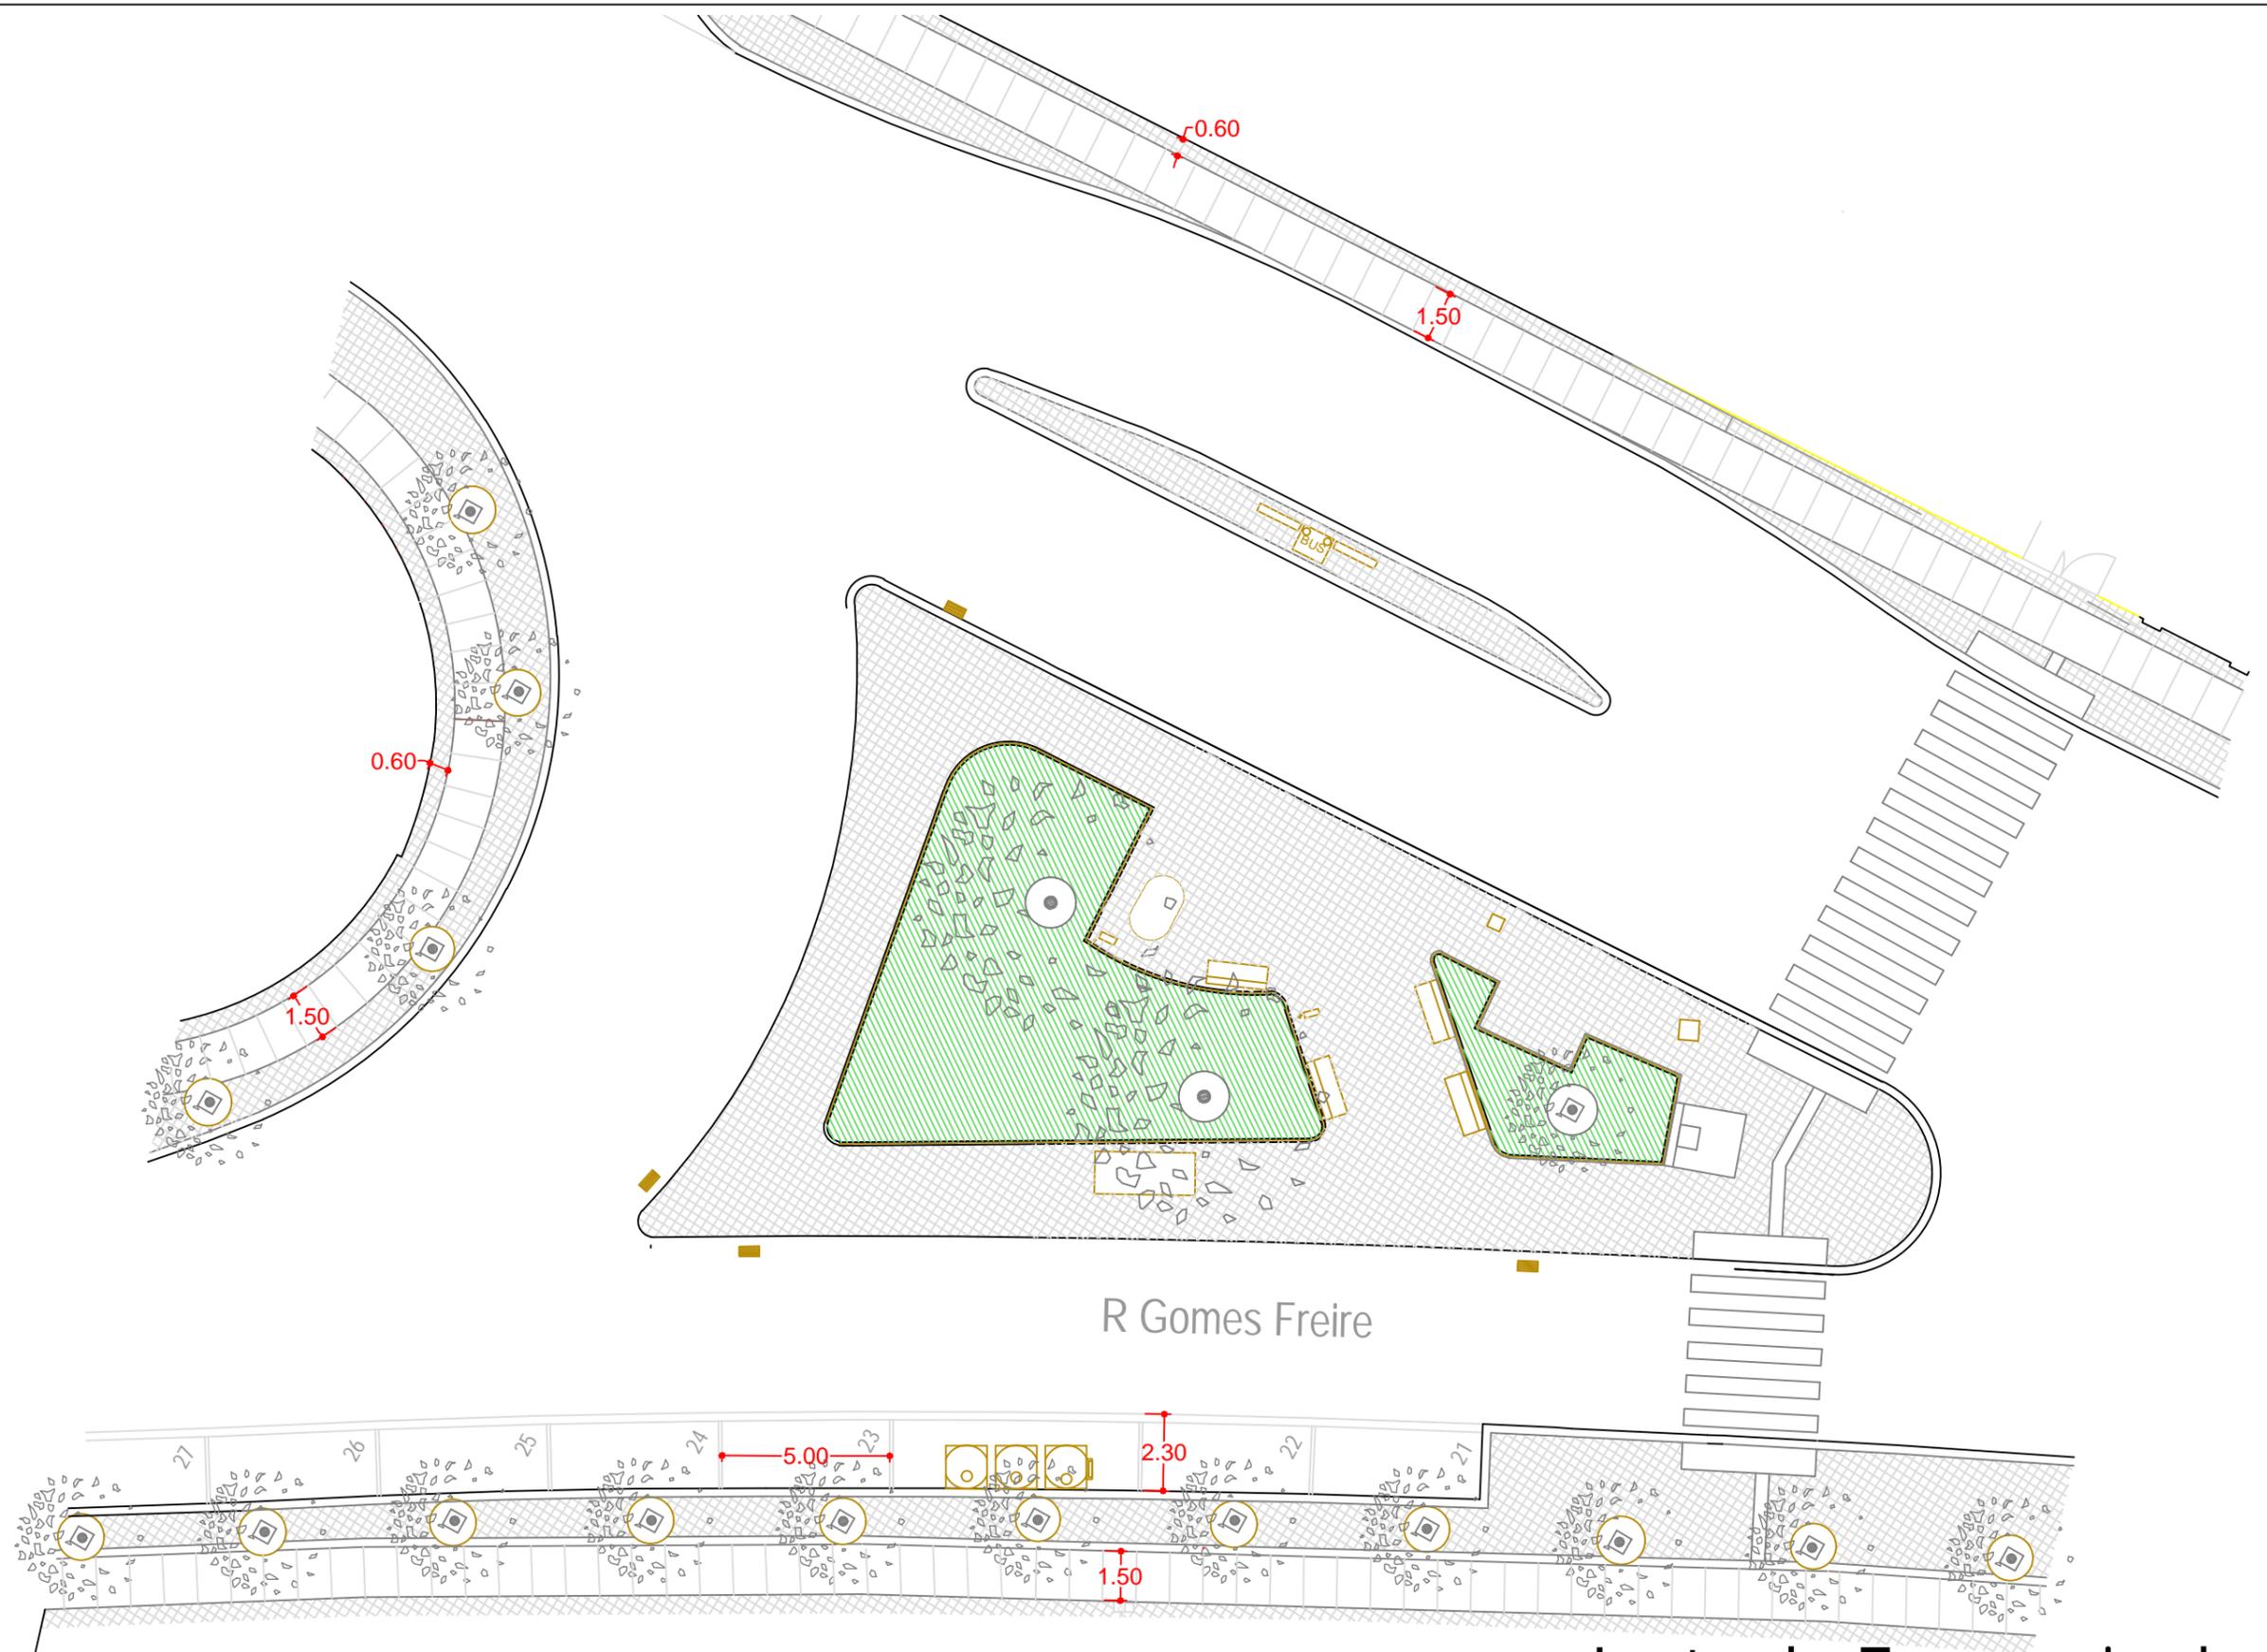

R Gomes Freire


Junta de Freguesia de Arroios



Designação:
 PROJETO DE ESPAÇOS EXTERIORES (ARRUAMENTOS) DE REABILITAÇÃO DE PASSEIOS
 Fase:
 ESTUDO PRELIMINAR
 Local:
 RUA GOMES FREIRE – LISBOA

Desenho:
 PORMENOR 2

Data:	Agosto 2023
Escala:	1/200
Des.	05

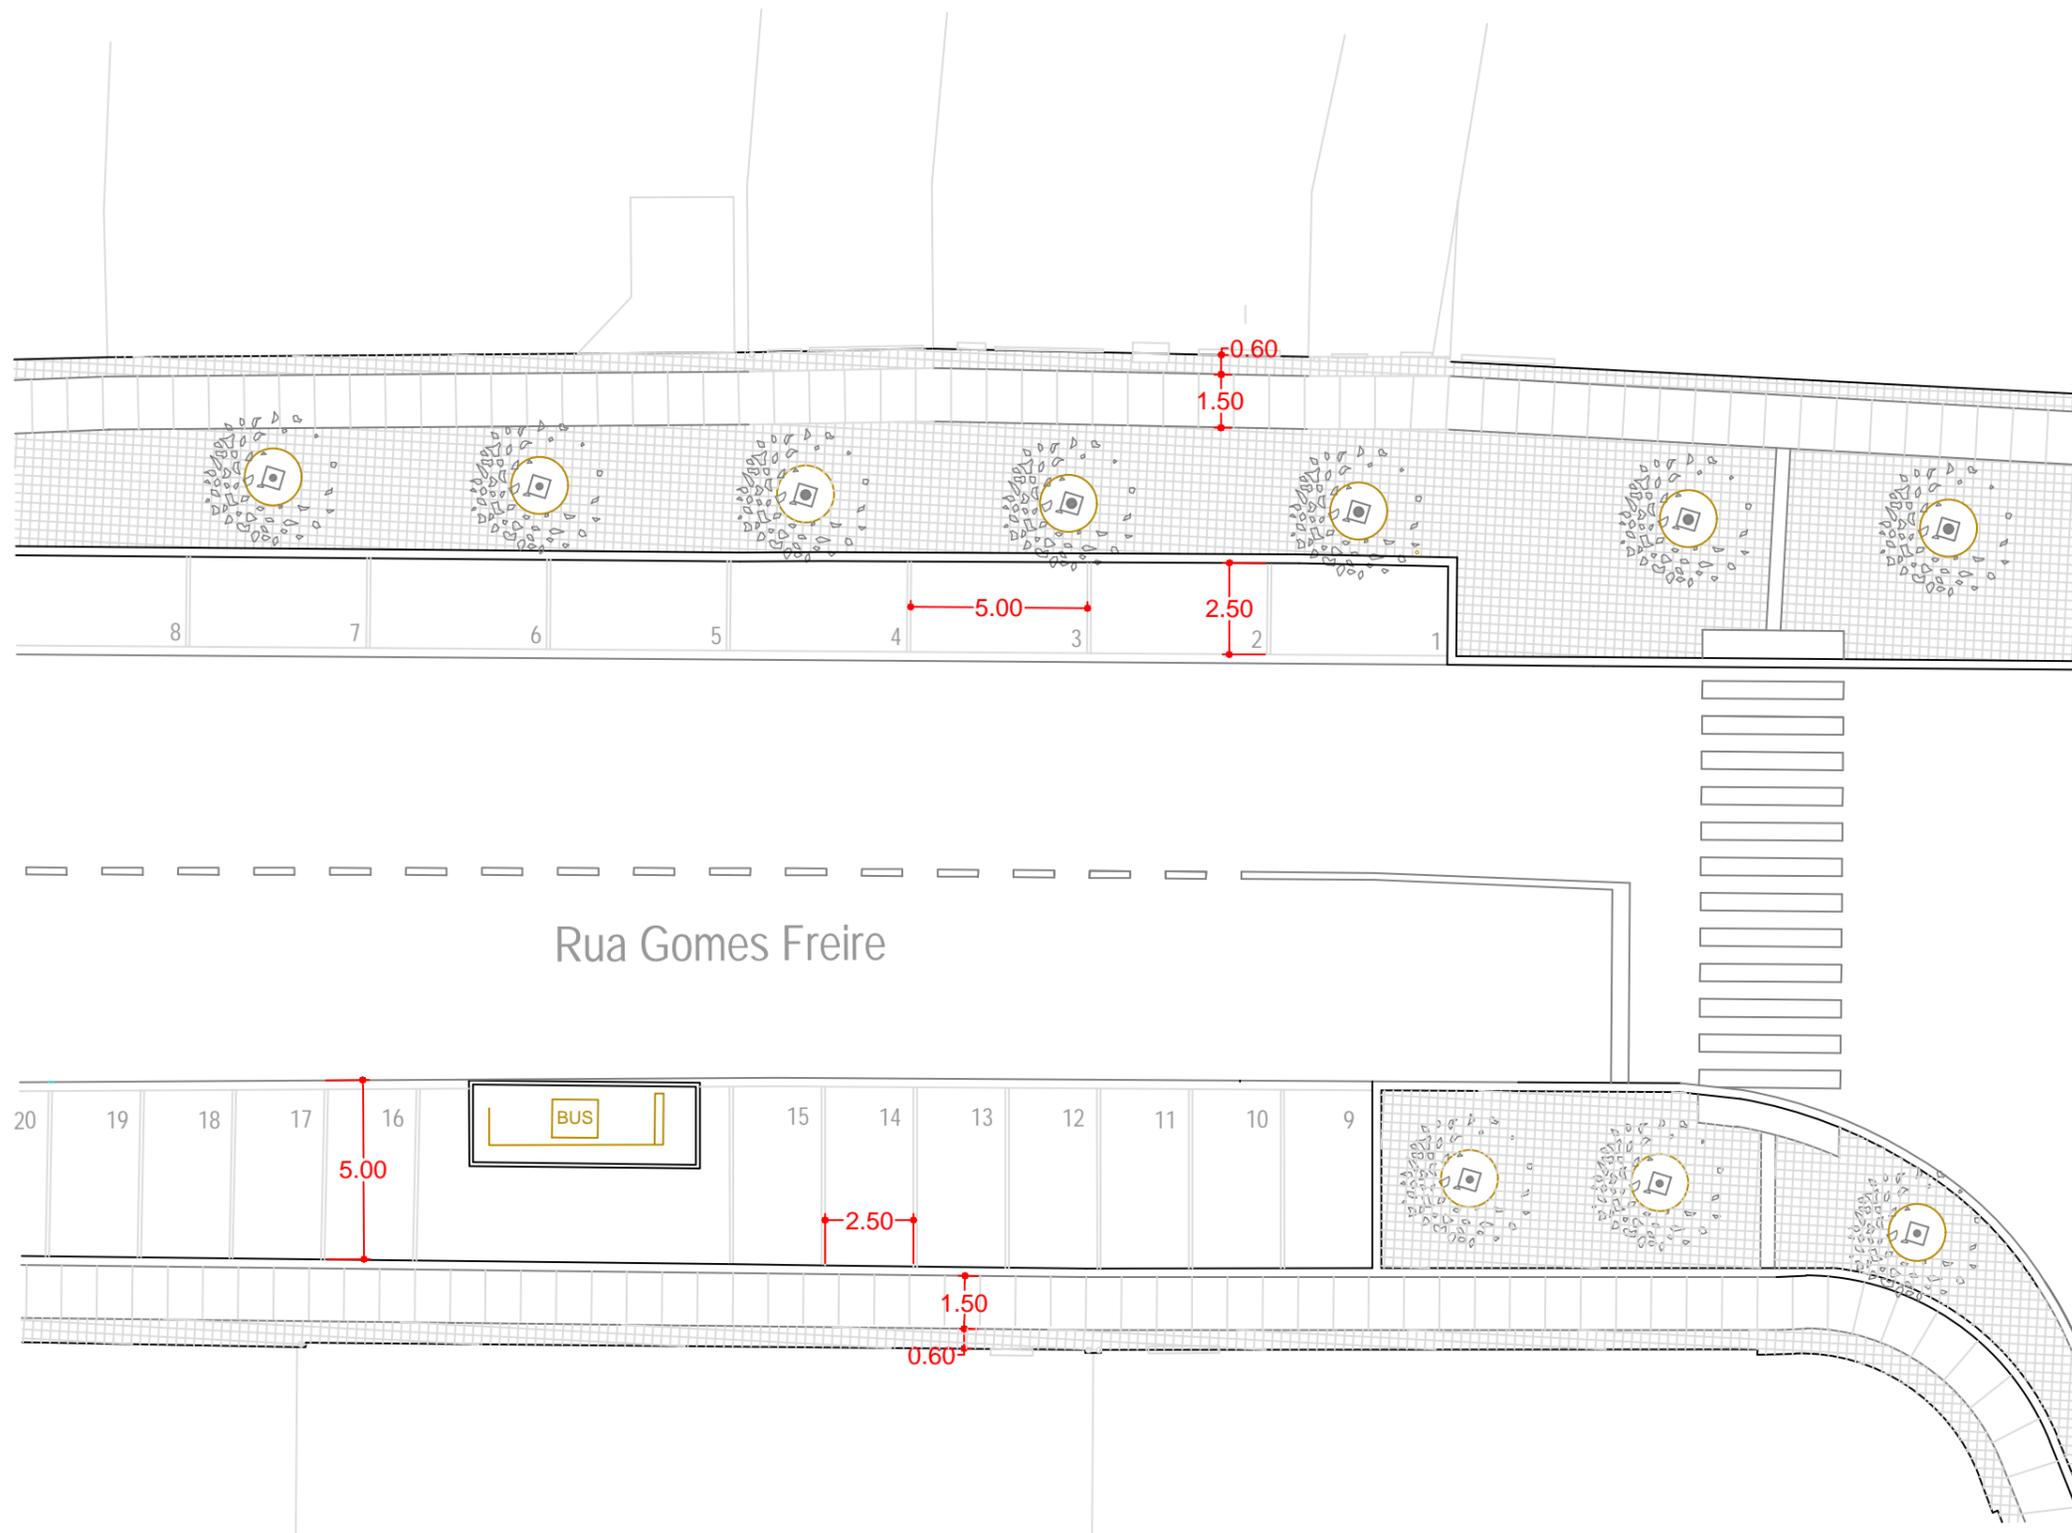

Rua Gomes Freire

Junta de Freguesia de Arroios

Designação:
 PROJETO DE ESPAÇOS EXTERIORES (ARRUAMENTOS) DE REABILITAÇÃO DE PASSEIOS
 Fase:
 ESTUDO PRELIMINAR
 Local:
 RUA GOMES FREIRE - LISBOA

Desenho:
 PORMENOR 3

Data:
 Agosto 2023

Escala
 1/200

Des.
06

