



JUNTA DE FREGUESIA DE ARROIOS

Comunicação Prévia de Intenção de CDC's Rua de Arroios

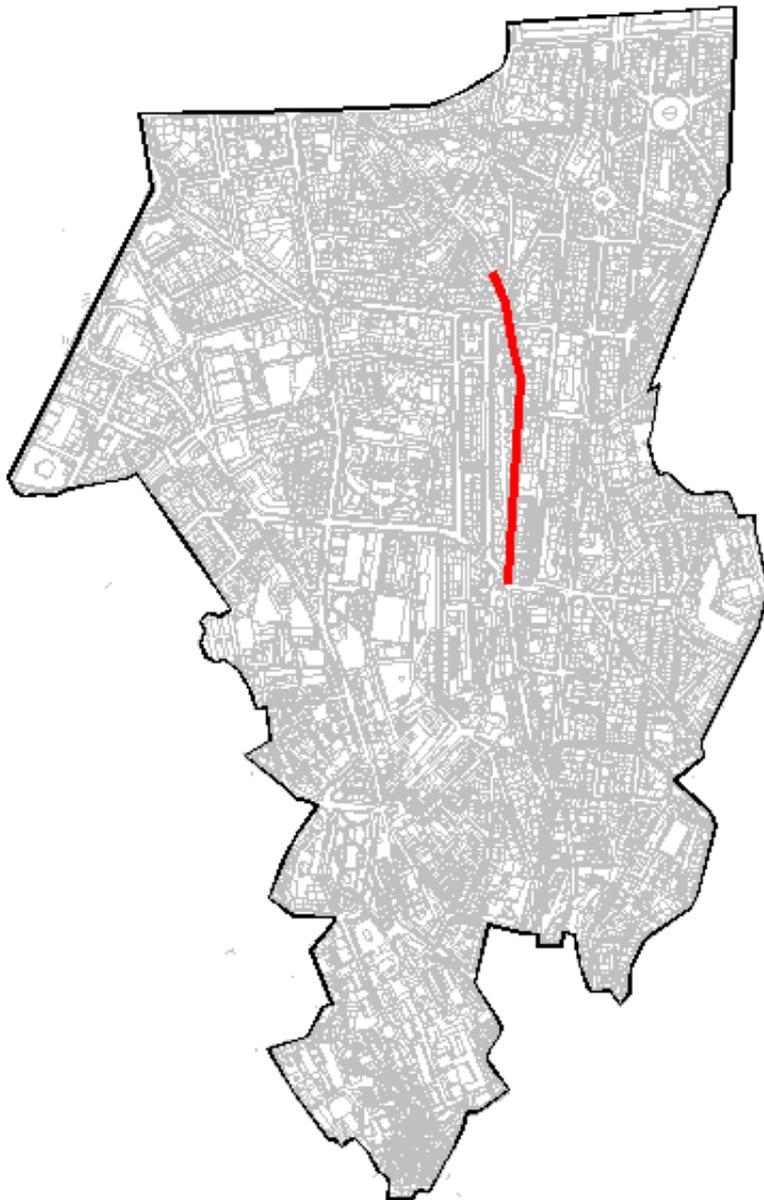


Foto: Freguesia de Arroios – Propostas de Intervenção



JUNTA DE FREGUESIA DE ARROIOS

INTRODUÇÃO

A Rua de Arroios, localizada entre o Jardim de Arroios, ao norte, e o Largo de Santa Bárbara, ao sul, é uma área bastante movimentada, caracterizada pelo comércio existente e oficinas de automóveis. No entanto, essa situação resulta num estacionamento irregular em dupla fila, o que gera dificuldades para o trânsito automóvel e cria obstáculos à circulação em algumas áreas do arruamento, que origina a falta de condições para a circulação de pedestres e acessibilidade. Os passeios existentes apresentam pavimentos degradados, dificultando a locomoção das pessoas, a vegetação é inexistente ao longo da rua, o que contribui para uma sensação de falta de atratividade e bem-estar no local.

Diante desse cenário, é fundamental que sejam tomadas medidas para melhorar a infraestrutura da Rua de Arroios, a fim de garantir a segurança e a qualidade de vida dos moradores, trabalhadores locais e transeuntes. Uma das principais questões a serem abordadas é o estacionamento em dupla fila. É necessário implementar medidas que desencorajem essa prática e promovam a organização do estacionamento, como a criação de áreas de estacionamento oblíquo, que criará mais lugares de estacionamento.

Outra medida que se pretende implementar é a colocação de caldeiras com árvores de alinhamento ao longo dos passeios, permitindo assim mitigar o efeito de ilha de calor existente no arruamento. Com esta medida serão introduzidos benefícios não só estéticos, mas também ambientais, como a melhoria da qualidade do ar, o conforto térmico e o ganho de património arbóreo.

Com a requalificação adequada da Rua de Arroios, será possível criar um ambiente mais agradável, seguro e acessível para todos que circulem na zona. Essa melhoria contribuirá não apenas para o bem-estar dos cidadãos, mas também para o desenvolvimento socioeconómico da área, tornando-a mais atrativa para moradores, visitantes e investidores.



Foto: Enquadramento geral – Rua de Arroios – Fonte: Google Maps



JUNTA DE FREGUESIA DE ARROIOS

Nesse sentido este estudo procura criar cinco princípios de ordenamento de zona:

- Definir o eixo principal de circulação;
- Estruturar a zona de estacionamento com nova geometria de estacionamento, sob a forma oblíqua e paralela ao longo do arruamento (criação de mais lugares de estacionamento);
- Ampliar as áreas para circulação de peões, garantindo a correta acessibilidade pedonal, com a identificação de zonas de atravessamento;
- Zonas de “acalmia” de trânsito sobrelevando passadeiras, criando assim melhor acessibilidade pedonal contínua;
- Criar zonas de cargas e descargas ao longo da Rua;
- Introdução de árvores em caldeira;
- Criação de faixa de circulação pedonal com piso confortável.

Como resultado destes princípios, procura-se melhorar as condições de visibilidade de atravessamento, reduzindo a largura das vias de circulação destinadas aos veículos, eliminando assim o estacionamento abusivo em segunda fila, melhorar a circulação pedonal nos passeios e contribuir para a melhoria ambiental.



Foto: Rua de Arroios – Estacionamento em 2ª Fila - Fonte: Google Maps



JUNTA DE FREGUESIA DE ARROIOS




Em complemento destas ações, serão criadas caldeiras para a plantação de árvores de alinhamento ao longo da Rua.

A nível de materiais pretende-se o reaproveitamento e a manutenção dos pisos existentes, compatibilizando com os novos materiais, definindo os seguintes princípios:

- Zonas exclusivas de circulação pedonal, em lajetas de betão com 0.80m de largura;
- Restante Pavimento com calçada de calcário.

ASPETOS TÉCNICOS

Conforme referido anteriormente no que diz respeito à plantação de árvores, a vegetação selecionada, será a mais adaptada às condições climáticas da Freguesia de Arroios / Lisboa, sem nunca esquecer os aspetos económicos da manutenção, importante na perenidade e sobrevivência deste sistema vivo.

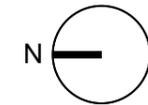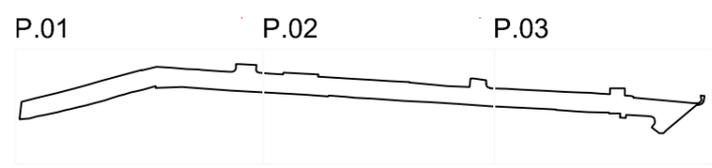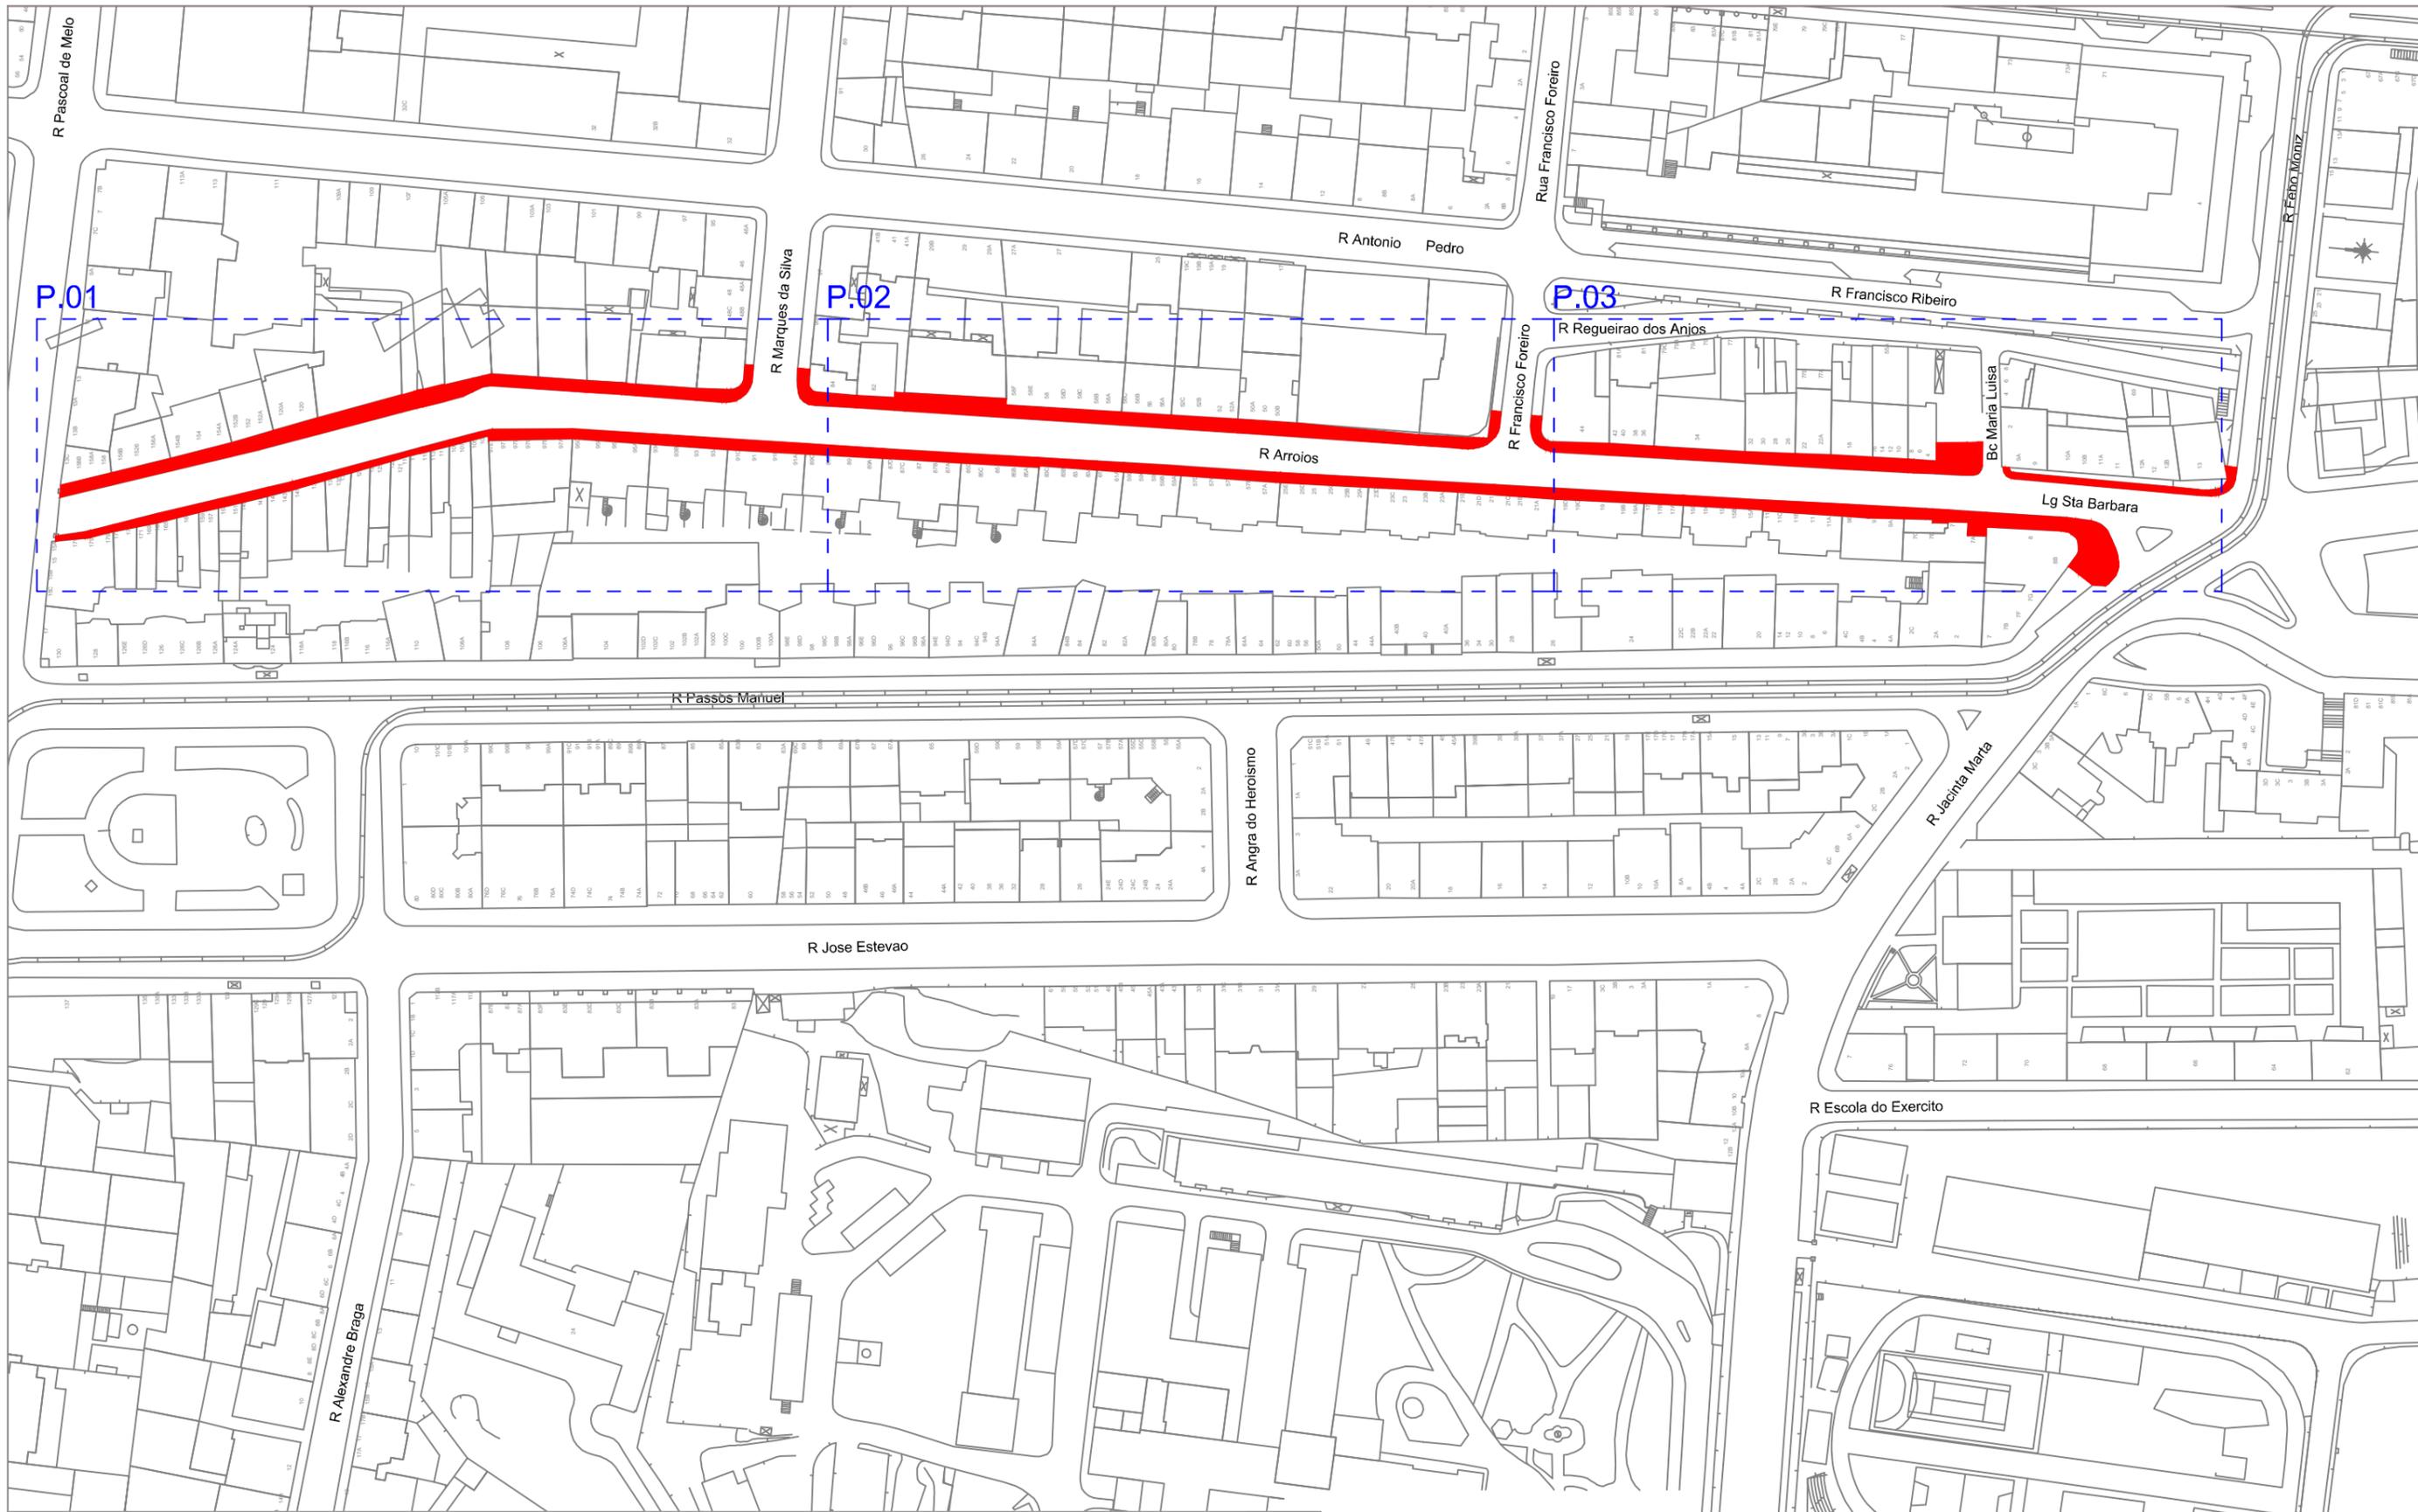



Junta de Freguesia de Arroios

Designação:
 PROJETO DE ESPAÇOS EXTERIORES (ARRUAMENTOS) DE REABILITAÇÃO DE PASSEIOS
 Fase:
 ESTUDO PRELIMINAR
 Local:
 RUA DE ARROIOS – LISBOA

Desenho:
 PLANO GERAL – LEVANTAMENTO TOPOGRAFICO

Data:
 Agosto 2023
 Escala
 1/5000
 Des.
01

...\\...\\Downloads\\Logos.tiff

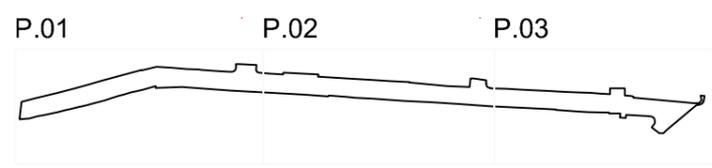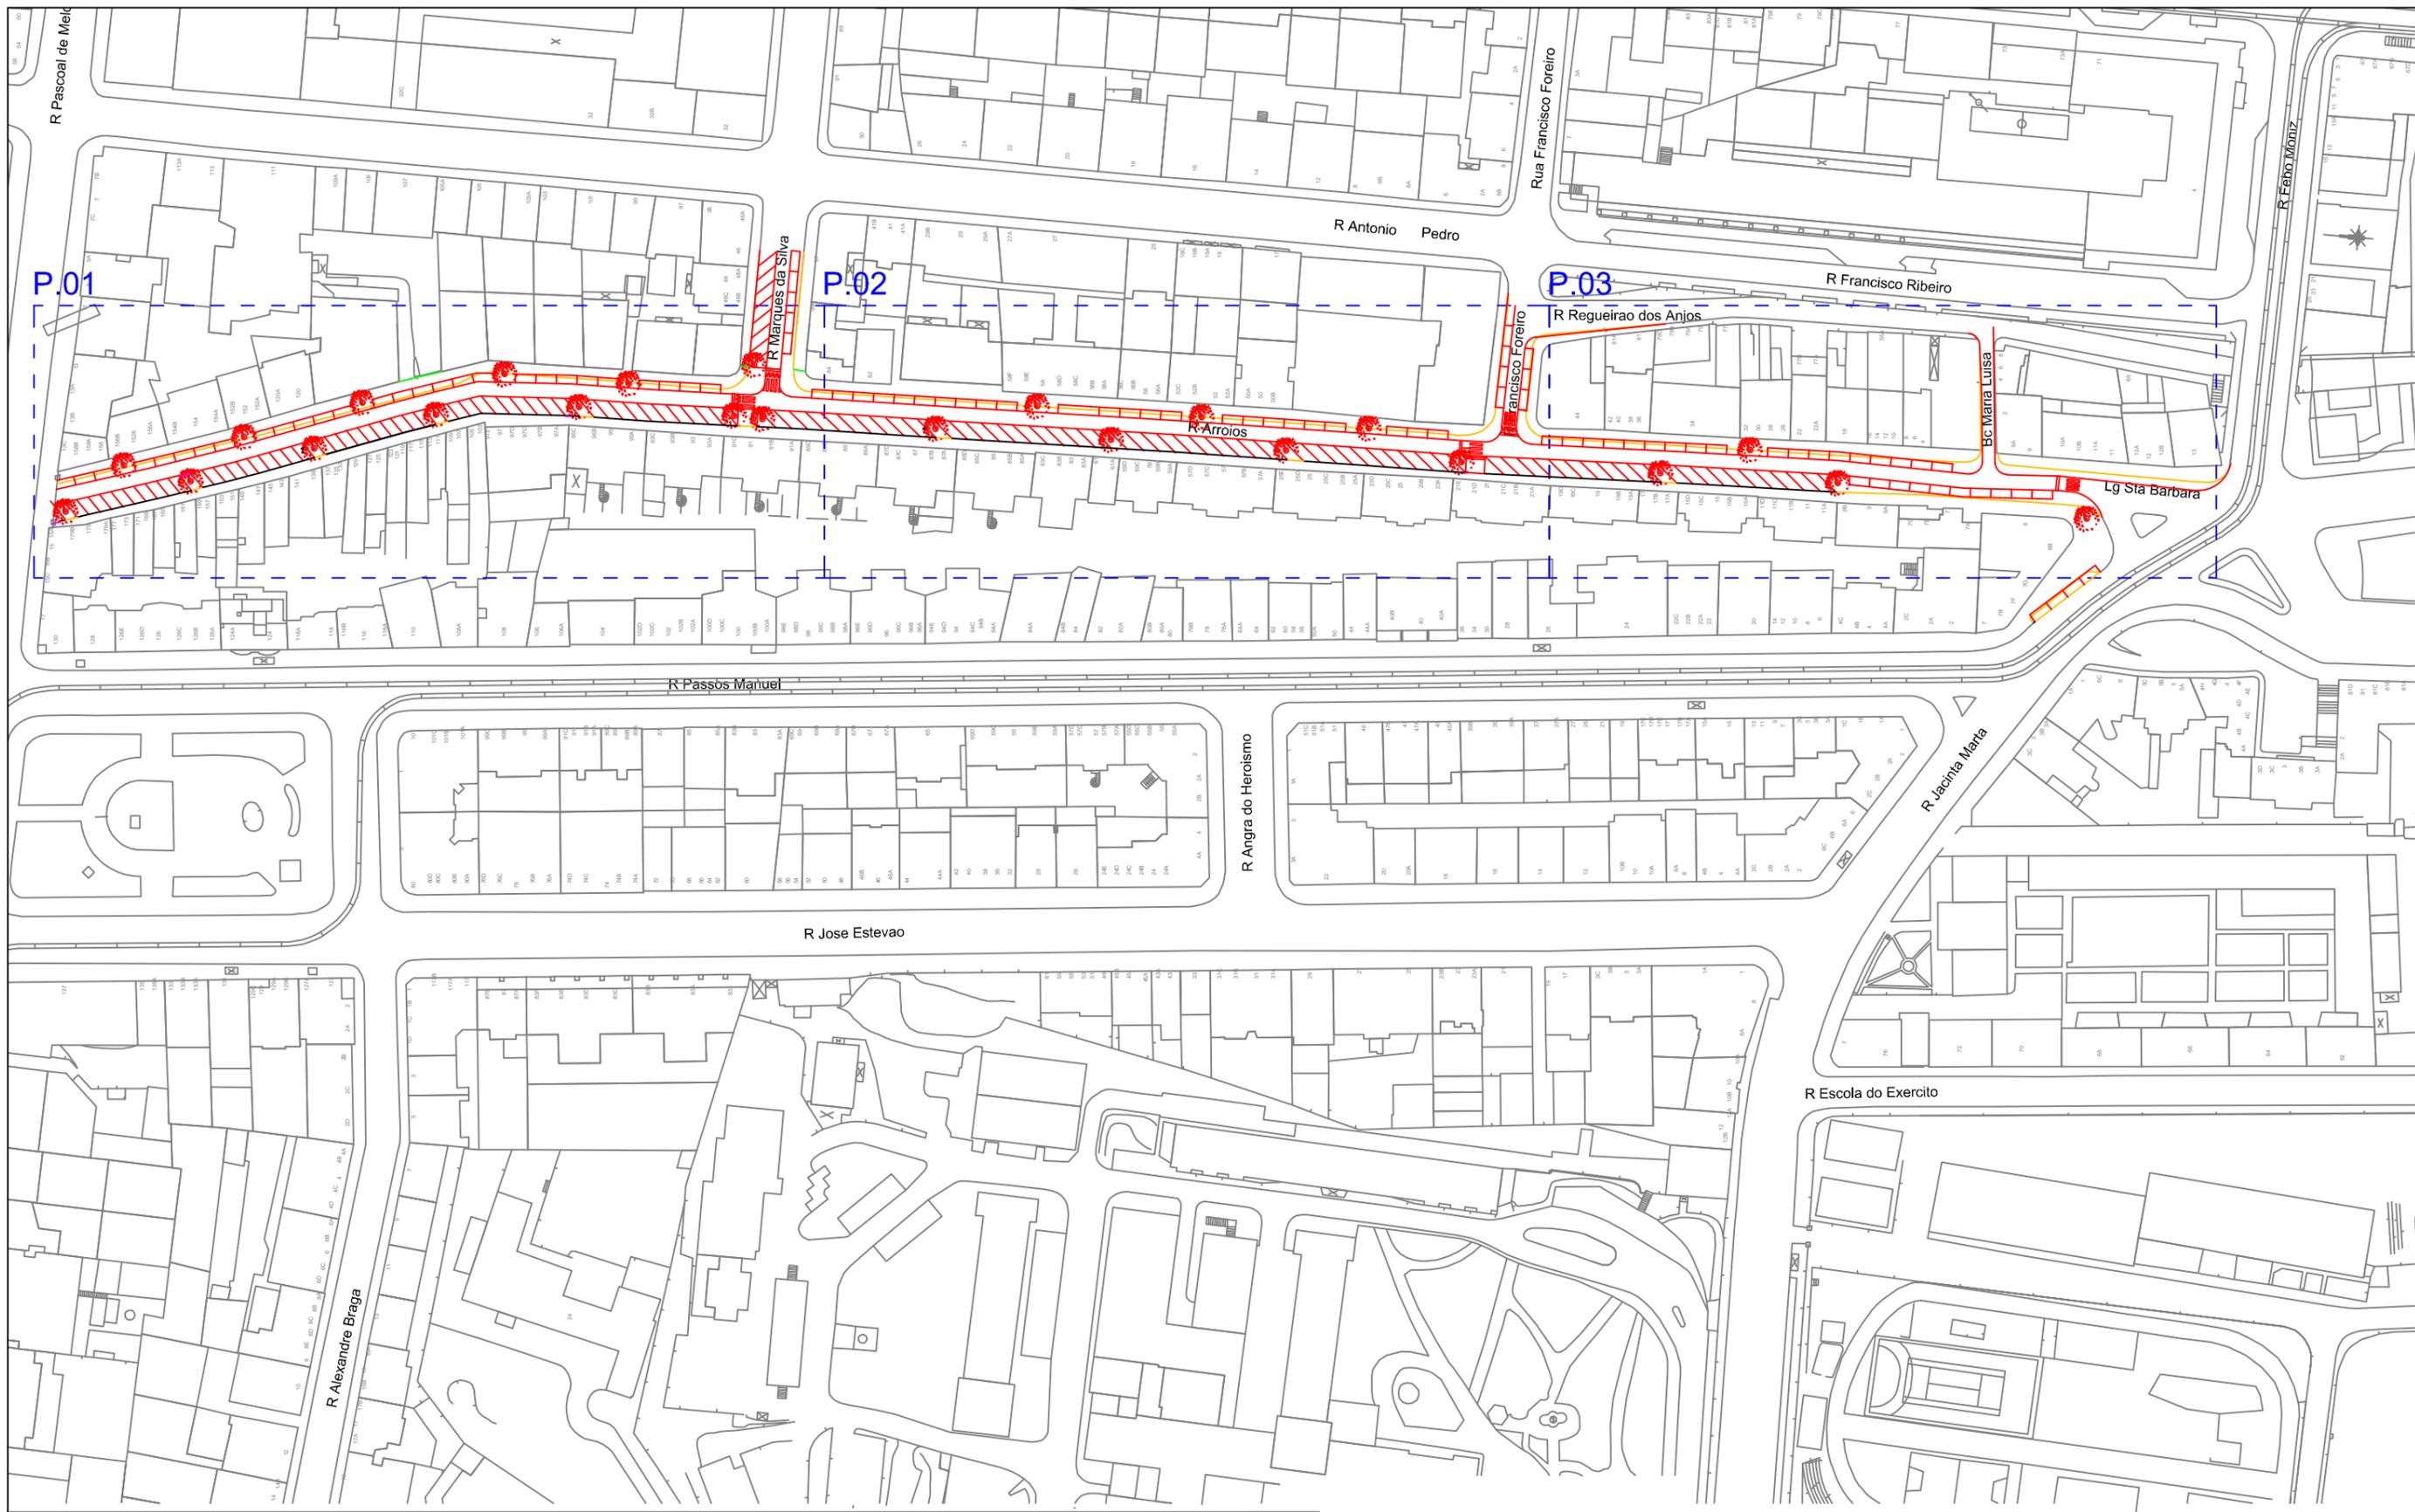



Junta de Freguesia de Arroios

Designação:
 PROJETO DE ESPAÇOS EXTERIORES (ARRUAMENTOS) DE REABILITAÇÃO DE PASSEIOS
 Fase:
 ESTUDO PRELIMINAR
 Local:
 RUA DE ARROIOS – LISBOA

Desenho:
 PLANO GERAL – ALTERAÇÕES

Data:
 Agosto 2023
 Escala
 1/5000
 Des.
02

...\\...\\Downloads\\Logo.tif

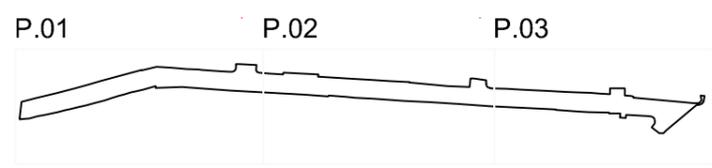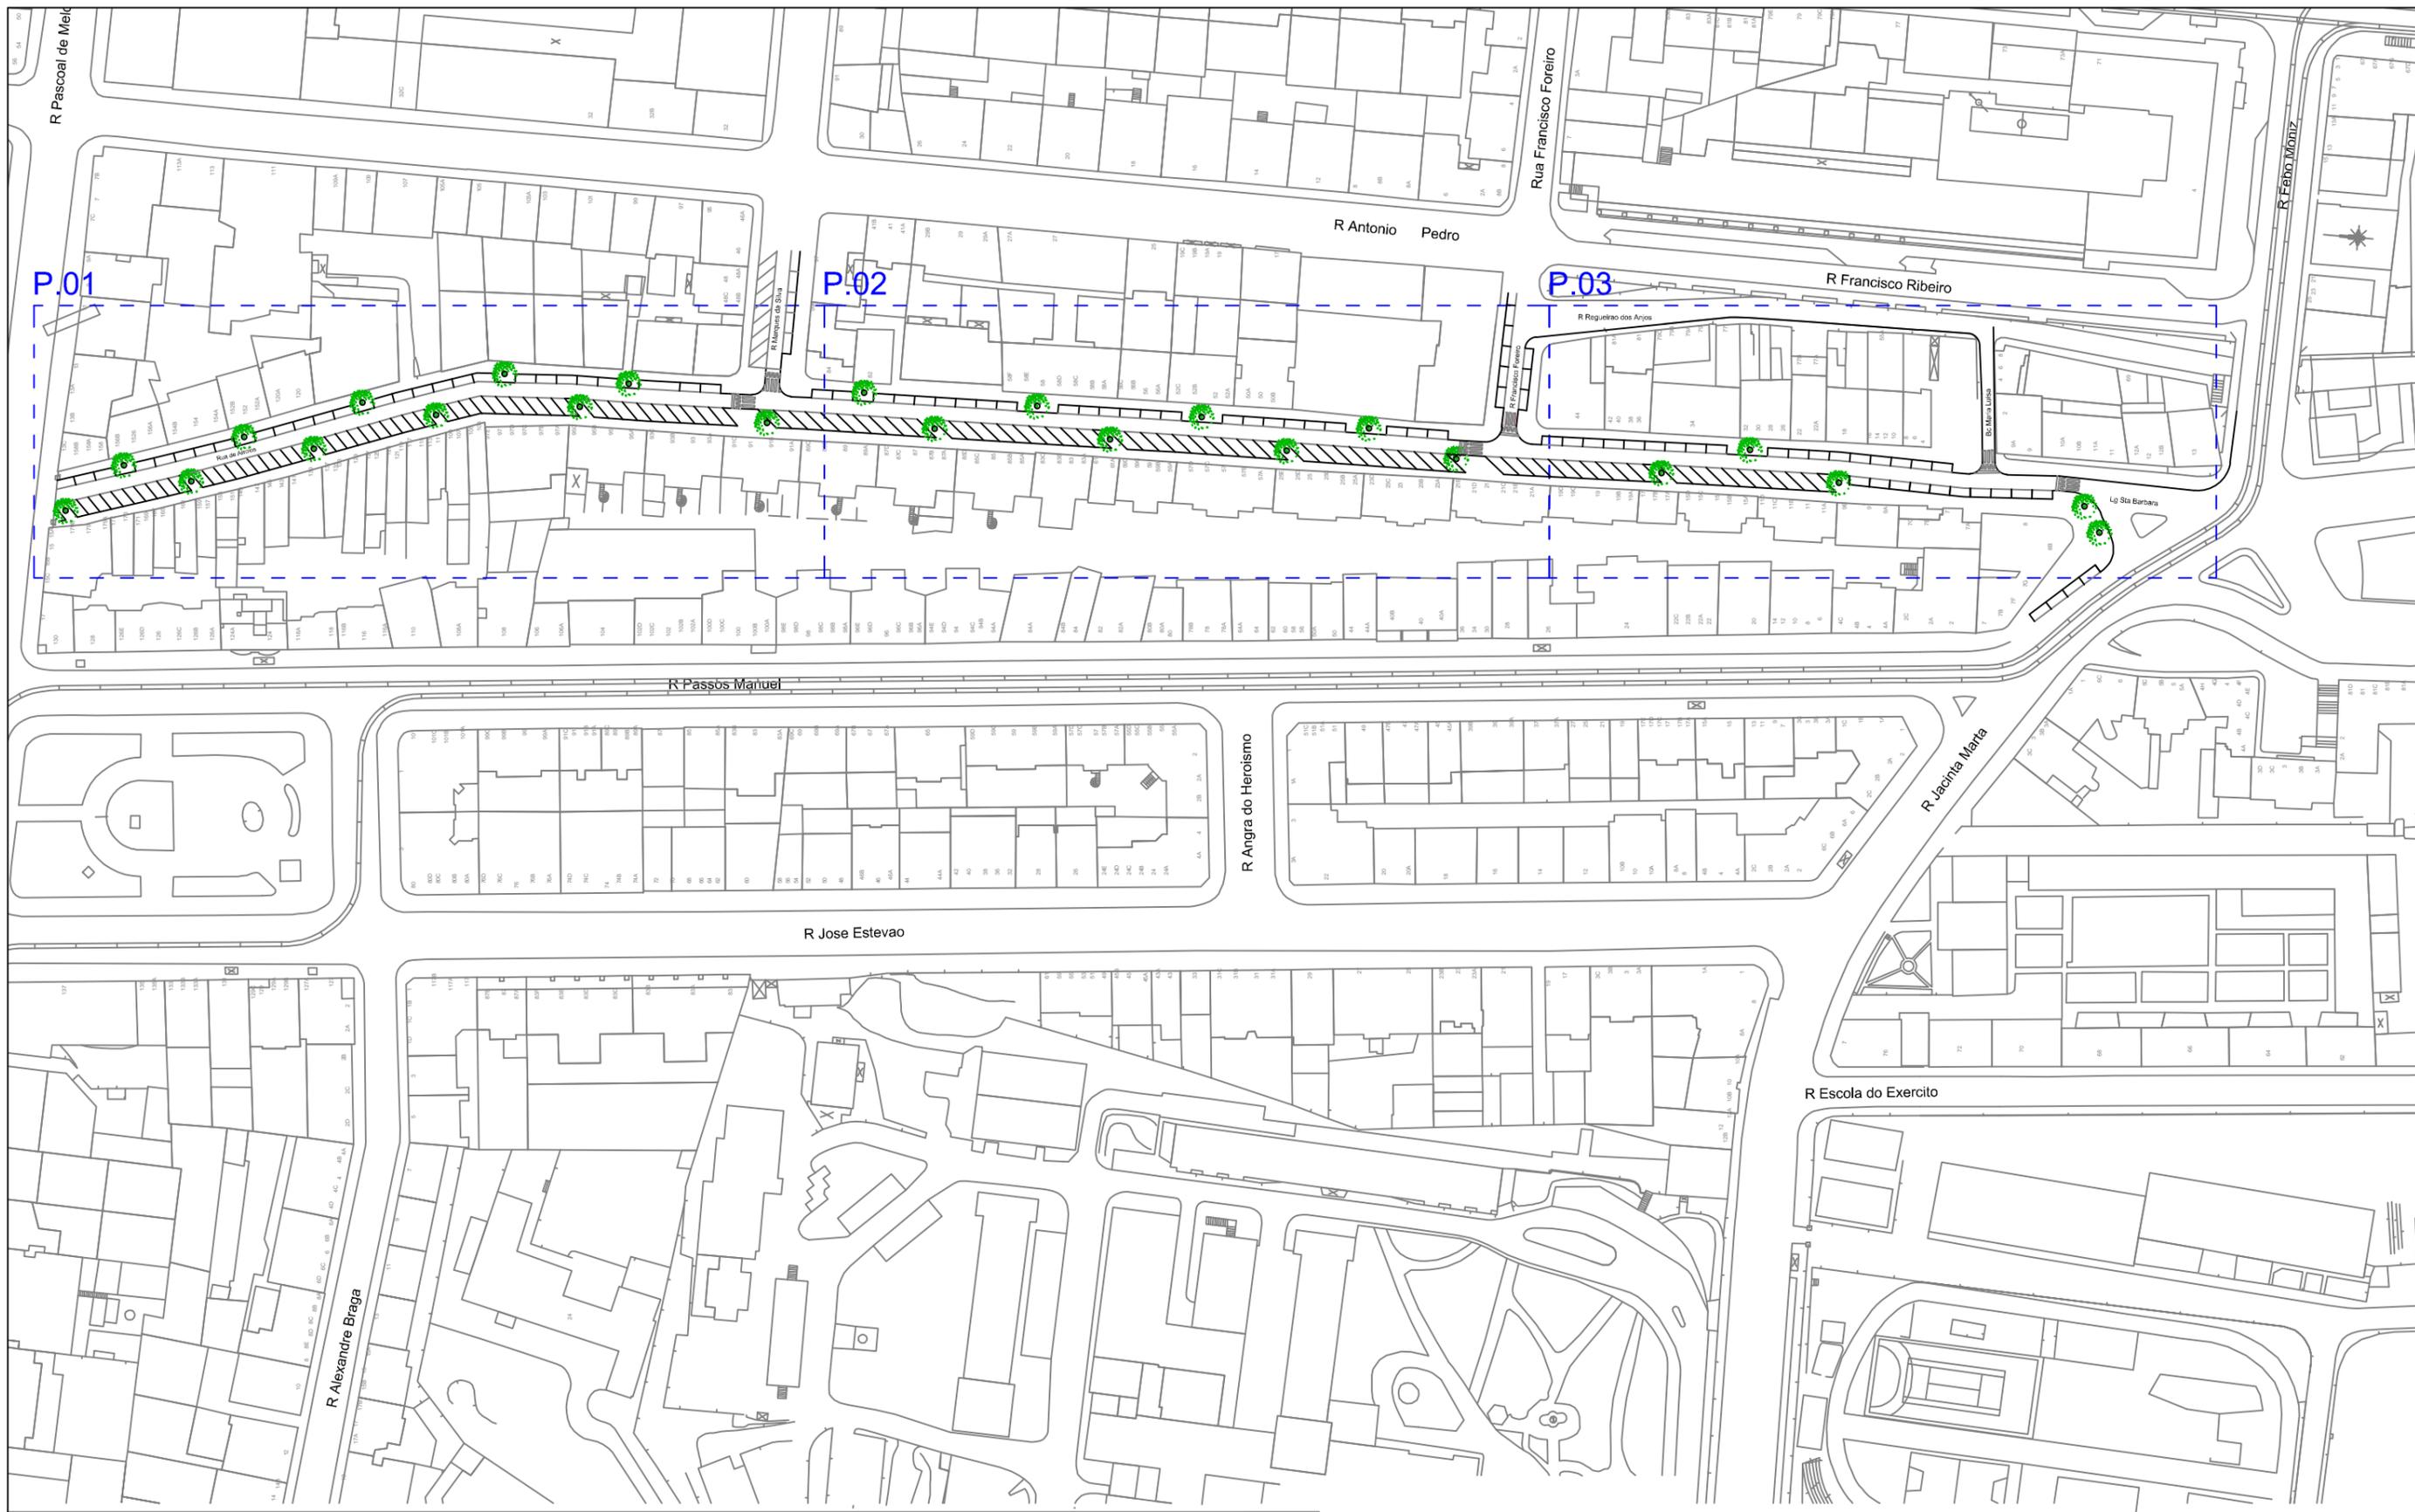

Junta de Freguesia de Arroios

Designação:
 PROJETO DE ESPAÇOS EXTERIORES (ARRUAMENTOS) DE REABILITAÇÃO DE PASSEIOS
 Fase:
 ESTUDO PRELIMINAR
 Local:
 RUA DE ARROIOS – LISBOA

Desenho:
 PLANO GERAL – PROPOSTA

Data:
 Agosto 2023
 Escala
 1/5000
 Des.
03



.....\Downloads\Logo.tif



P.01



P.02

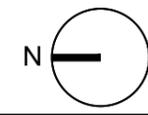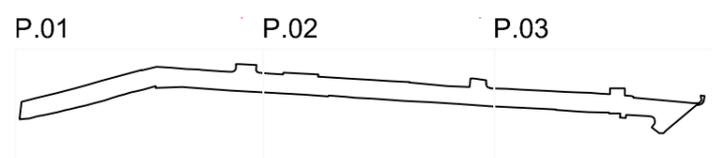


Junta de Freguesia de Arroios


Designação:
 PROJETO DE ESPAÇOS EXTERIORES (ARRUAMENTOS) DE REABILITAÇÃO DE PASSEIOS
 Fase:
 ESTUDO PRELIMINAR
 Local:
 RUA DE ARROIOS – LISBOA

Desenho:
 PORMENORES

Data:
 Agosto 2023
 Escala
 1/500
 Des.
04

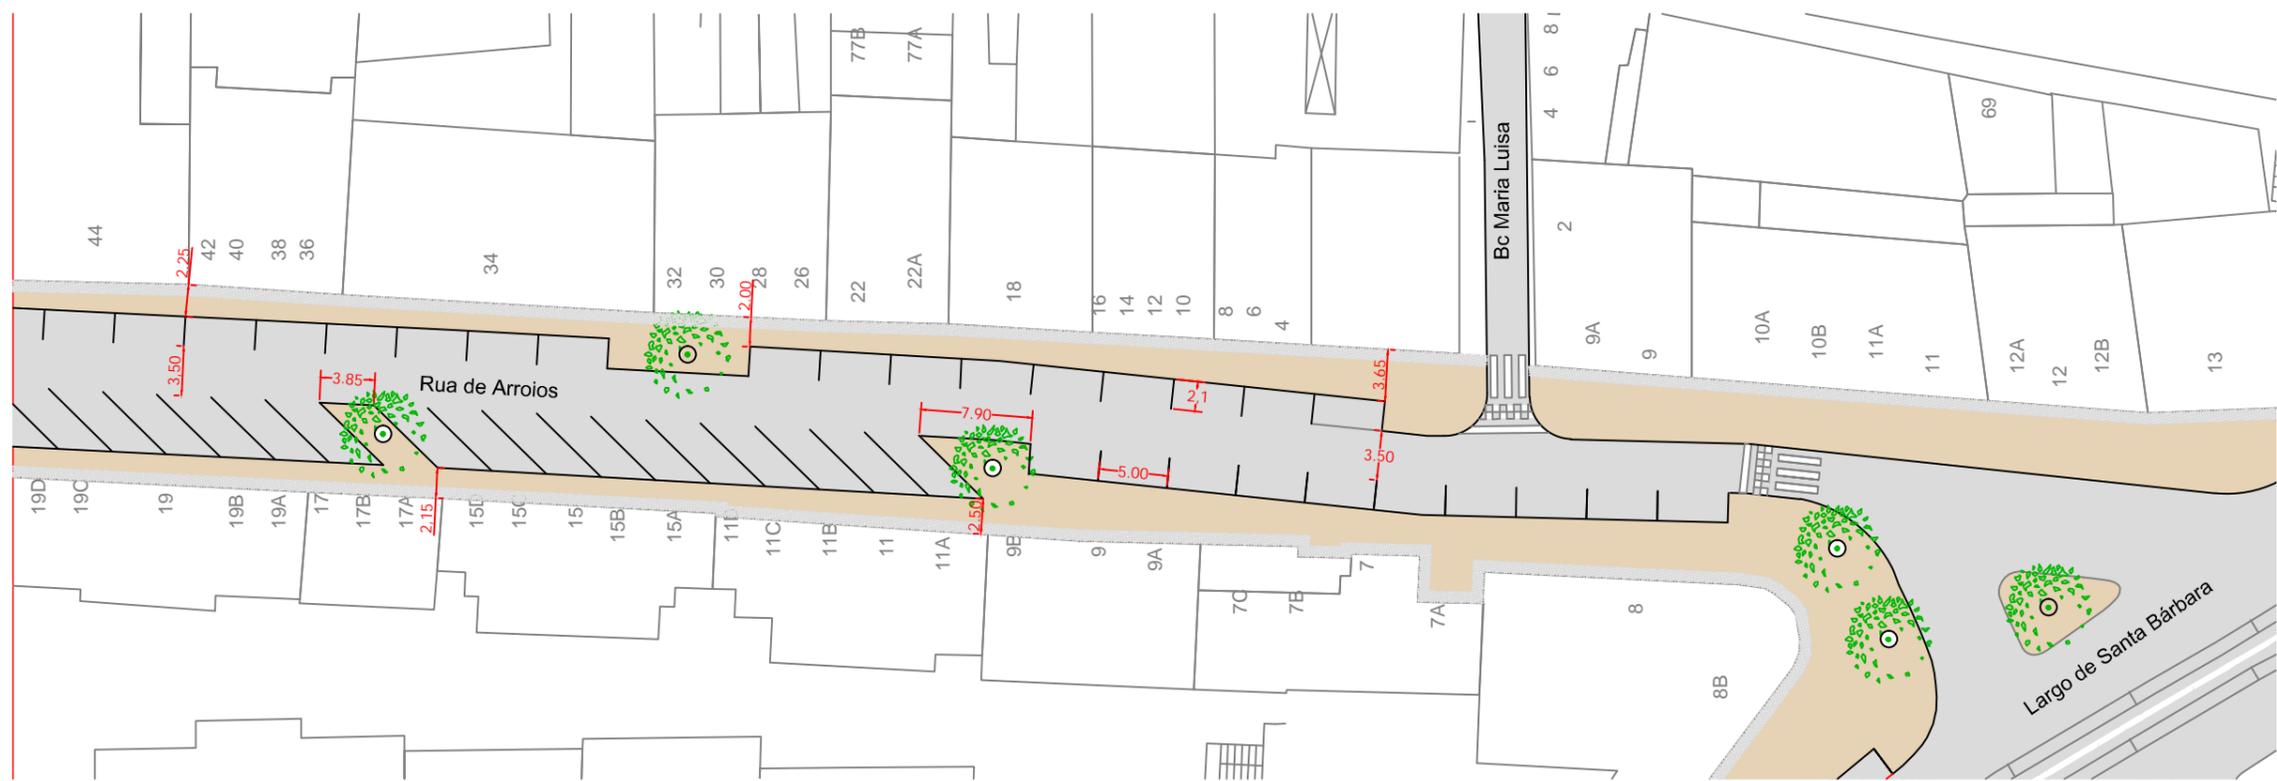

P.03

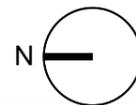

Junta de Freguesia de Arroios

Designação:
 PROJETO DE ESPAÇOS EXTERIORES (ARRUAMENTOS) DE REABILITAÇÃO DE PASSEIOS
 Fase:
 ESTUDO PRELIMINAR
 Local:
 RUA DE ARROIOS – LISBOA

Desenho:
 PORMENORES

Data:
 Agosto 2023

Escala
 1/500

Des.
05