


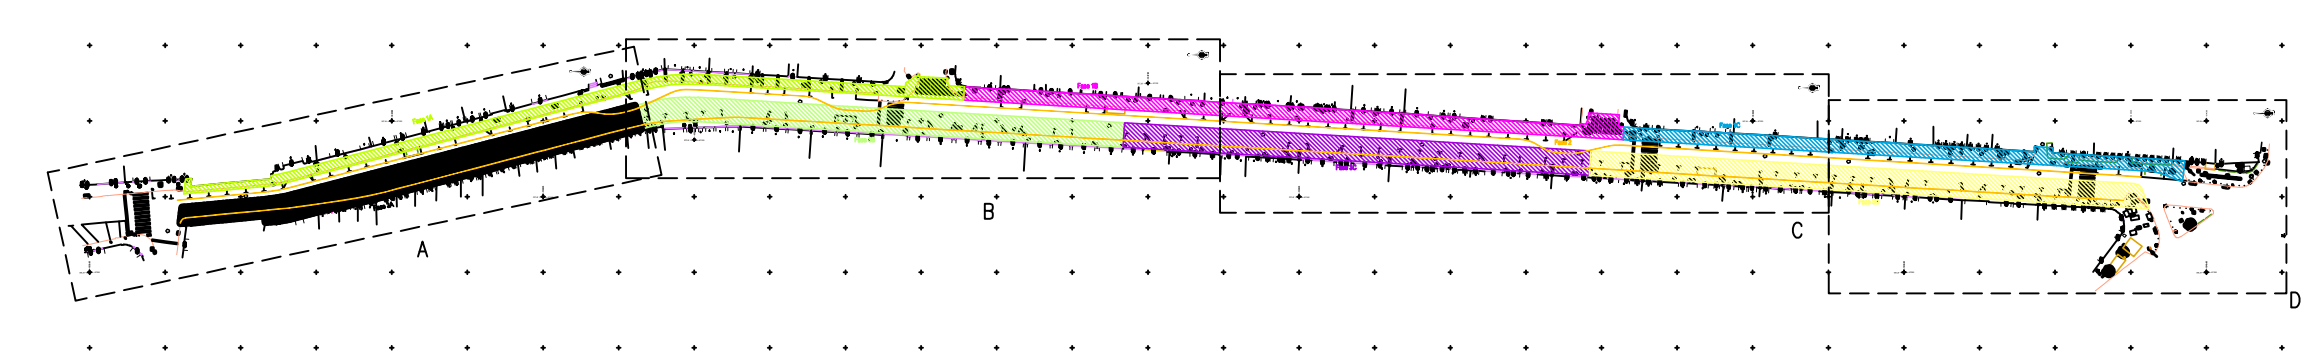

- FASE 1A**
- Aplicação de sinalização de segurança temporária de "início e fim de obra" nos limites da Intervenção a realizar e na Rua Marques da Silva;
 - Proteção dos locais de trabalho com Perfis Móveis de Betão e de Plástico;
 - Aplicação de sinalização de segurança vertical e horizontal provisória e implementação de desvios de trânsito;
 - Execução dos trabalhos no passeio do lado esquerdo, sentido de circulação, até ao entroncamento com a Rua Marques da Silva (inclusive). Não será possível durante esta fase aceder à Rua de Arroios através desta rua;
 - Reposição e ligação de Serviços Afetados (rede de águas pluviais).
- FASE 1B**
- Aplicação de sinalização de segurança temporária de "início e fim de obra" nos limites da Intervenção a realizar e na Rua Frei Francisco Foreiro;
 - Proteção dos locais de trabalho com Perfis Móveis de Betão e de Plástico;
 - Aplicação de sinalização de segurança vertical e horizontal provisória e implementação de desvios de trânsito;
 - Reposição e ligação de Serviços Afetados.
 - Execução dos trabalhos no passeio do lado esquerdo, sentido de circulação, até ao entroncamento com a Rua Frei Francisco Foreiro (inclusive). Não será possível durante esta fase aceder a esta rua;
 - Reposição e ligação de Serviços Afetados (rede de águas pluviais).
- FASE 3A, 3B, 3C e 3D**
- Aplicação de sinalização de segurança vertical e horizontal provisória e implementação de desvios de trânsito;
 - Proteção dos locais de trabalho com Perfis Móveis de Betão e de Plástico;
 - Execução dos passeios e estacionamento propostos;
 - Reposição e ligação de Serviços Afetados (rede de águas pluviais);



Indice	Alterações	Verif.	Data
DONO DE OBRA / CLIENTE:			
			
COORDENAÇÃO GERAL DO PROJETO:			
			
TÍTULO DO EMPREENDIMENTO:			
Projeto do Eixo 1 - Territórios Próximos - Espaço Público Rua de Arroios; Encabeçamentos do Mercado de Arroios			
TÍTULO DO PROJECTO:			
Espaço Público - Rua de Arroios e Encabeçamentos do Mercado de Arroios			
FASE:			
PROJETO DE EXECUÇÃO - REDE VIÁRIA			
TÍTULO DO DESENHO:			
FASEAMENTO DE OBRA RUA DE ARROIOS 1/2			
DIRECTOR PROJECTO:	DES. N.:		
CL			
CHEFE PROJECTO:		41524.VIA.PE.29	
AM			
DESENHO:	ESCALAS:	FOLHA:	
TL			
VISTO:	1/200	DATA:	SETEMBRO 2024
AM			
PROJECTO:			
