
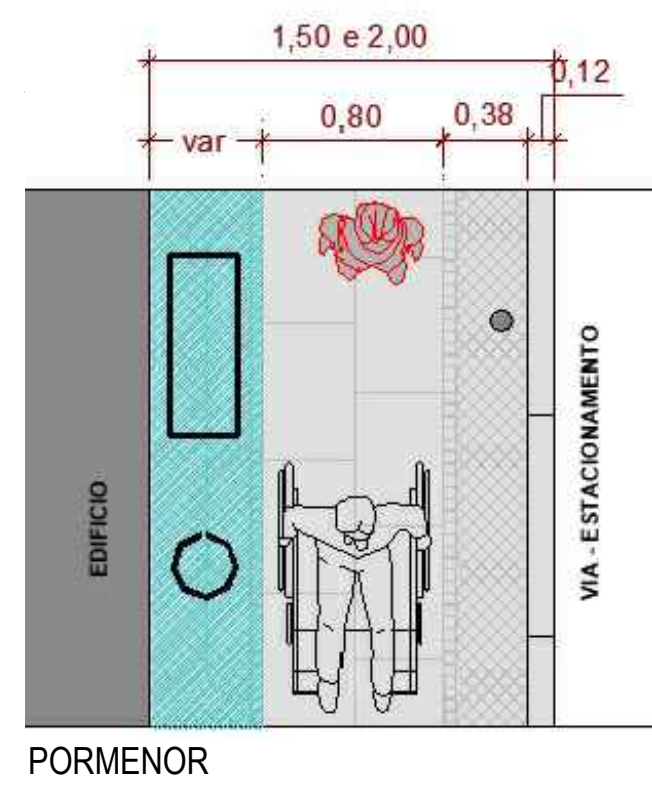


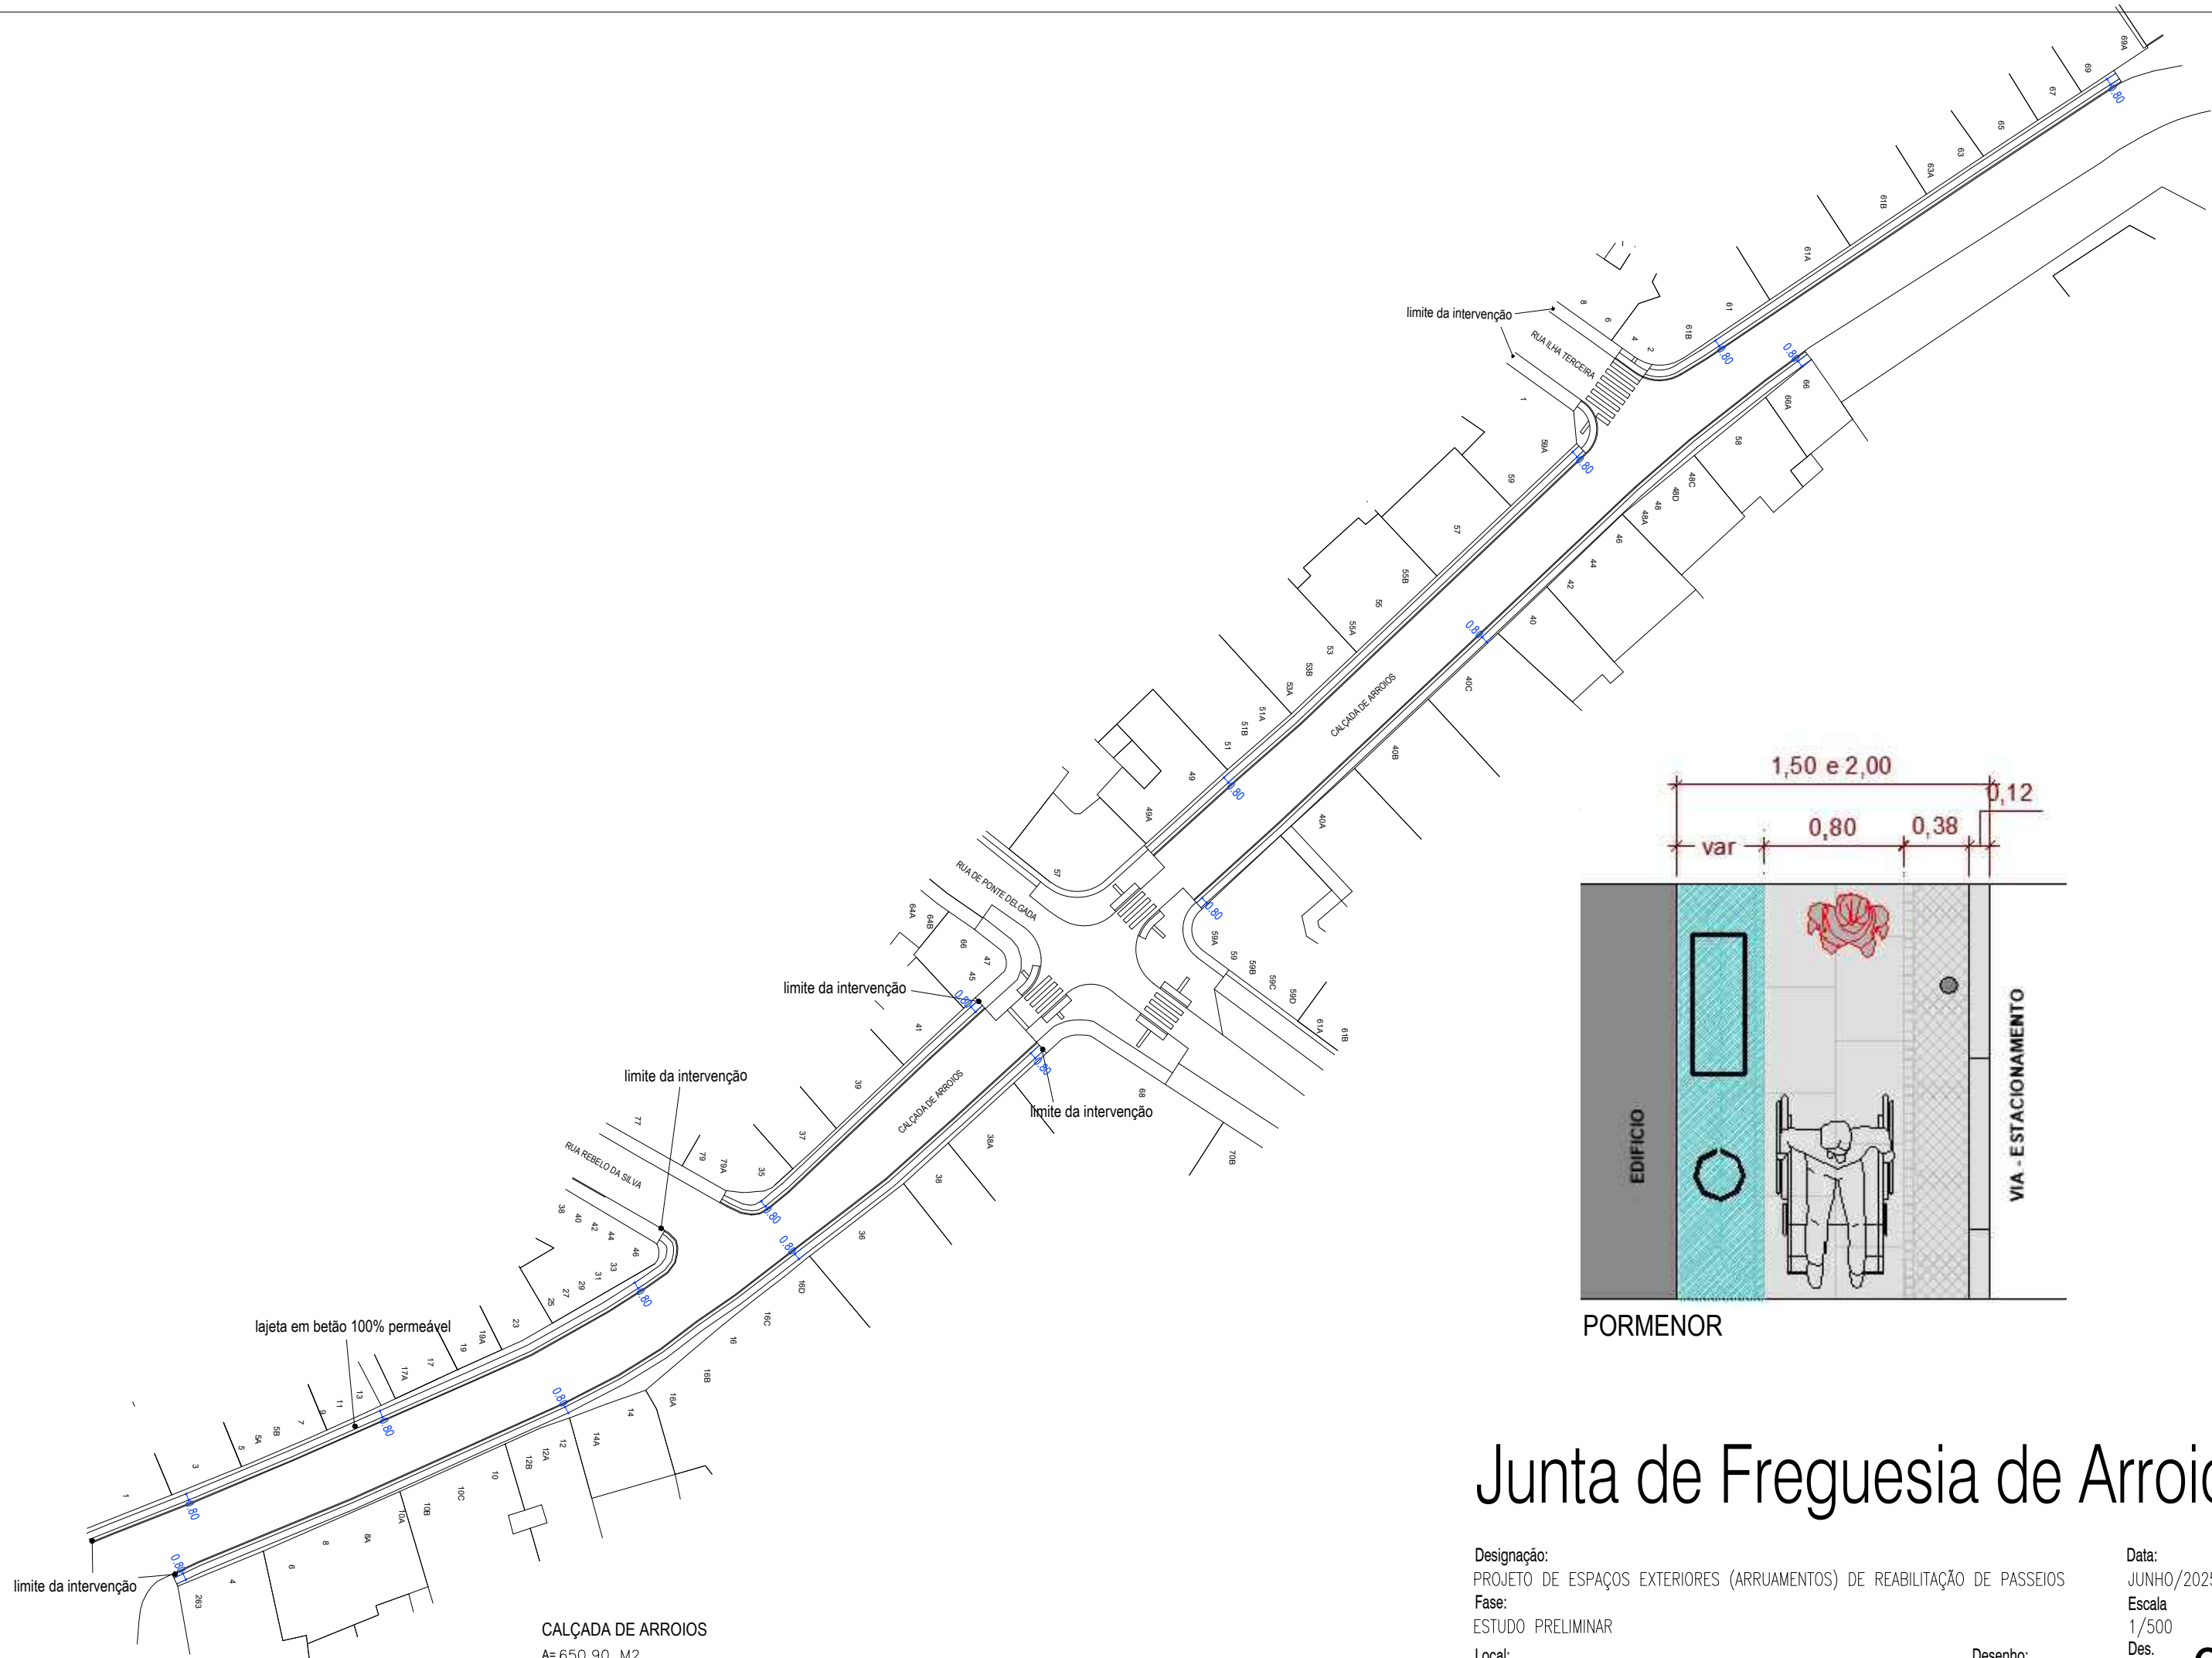



Junta de Freguesia de Arroios

Designação:
PROJETO DE ESPAÇOS EXTERIORES (ARRUAMENTOS) DE REABILITAÇÃO DE PASSEIOS
Fase:
ESTUDO PRELIMINAR
Local:
CALÇADA DE ARROIOS

Desenho:
PLANO GERAL

Data:
JUNHO/2025
Escala
1/500
Des.
01

PORMENOR - RUA ANDRADE

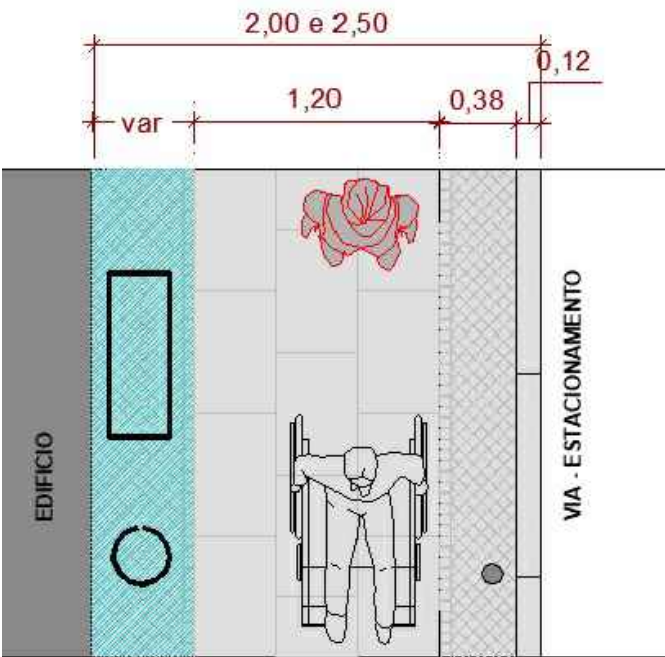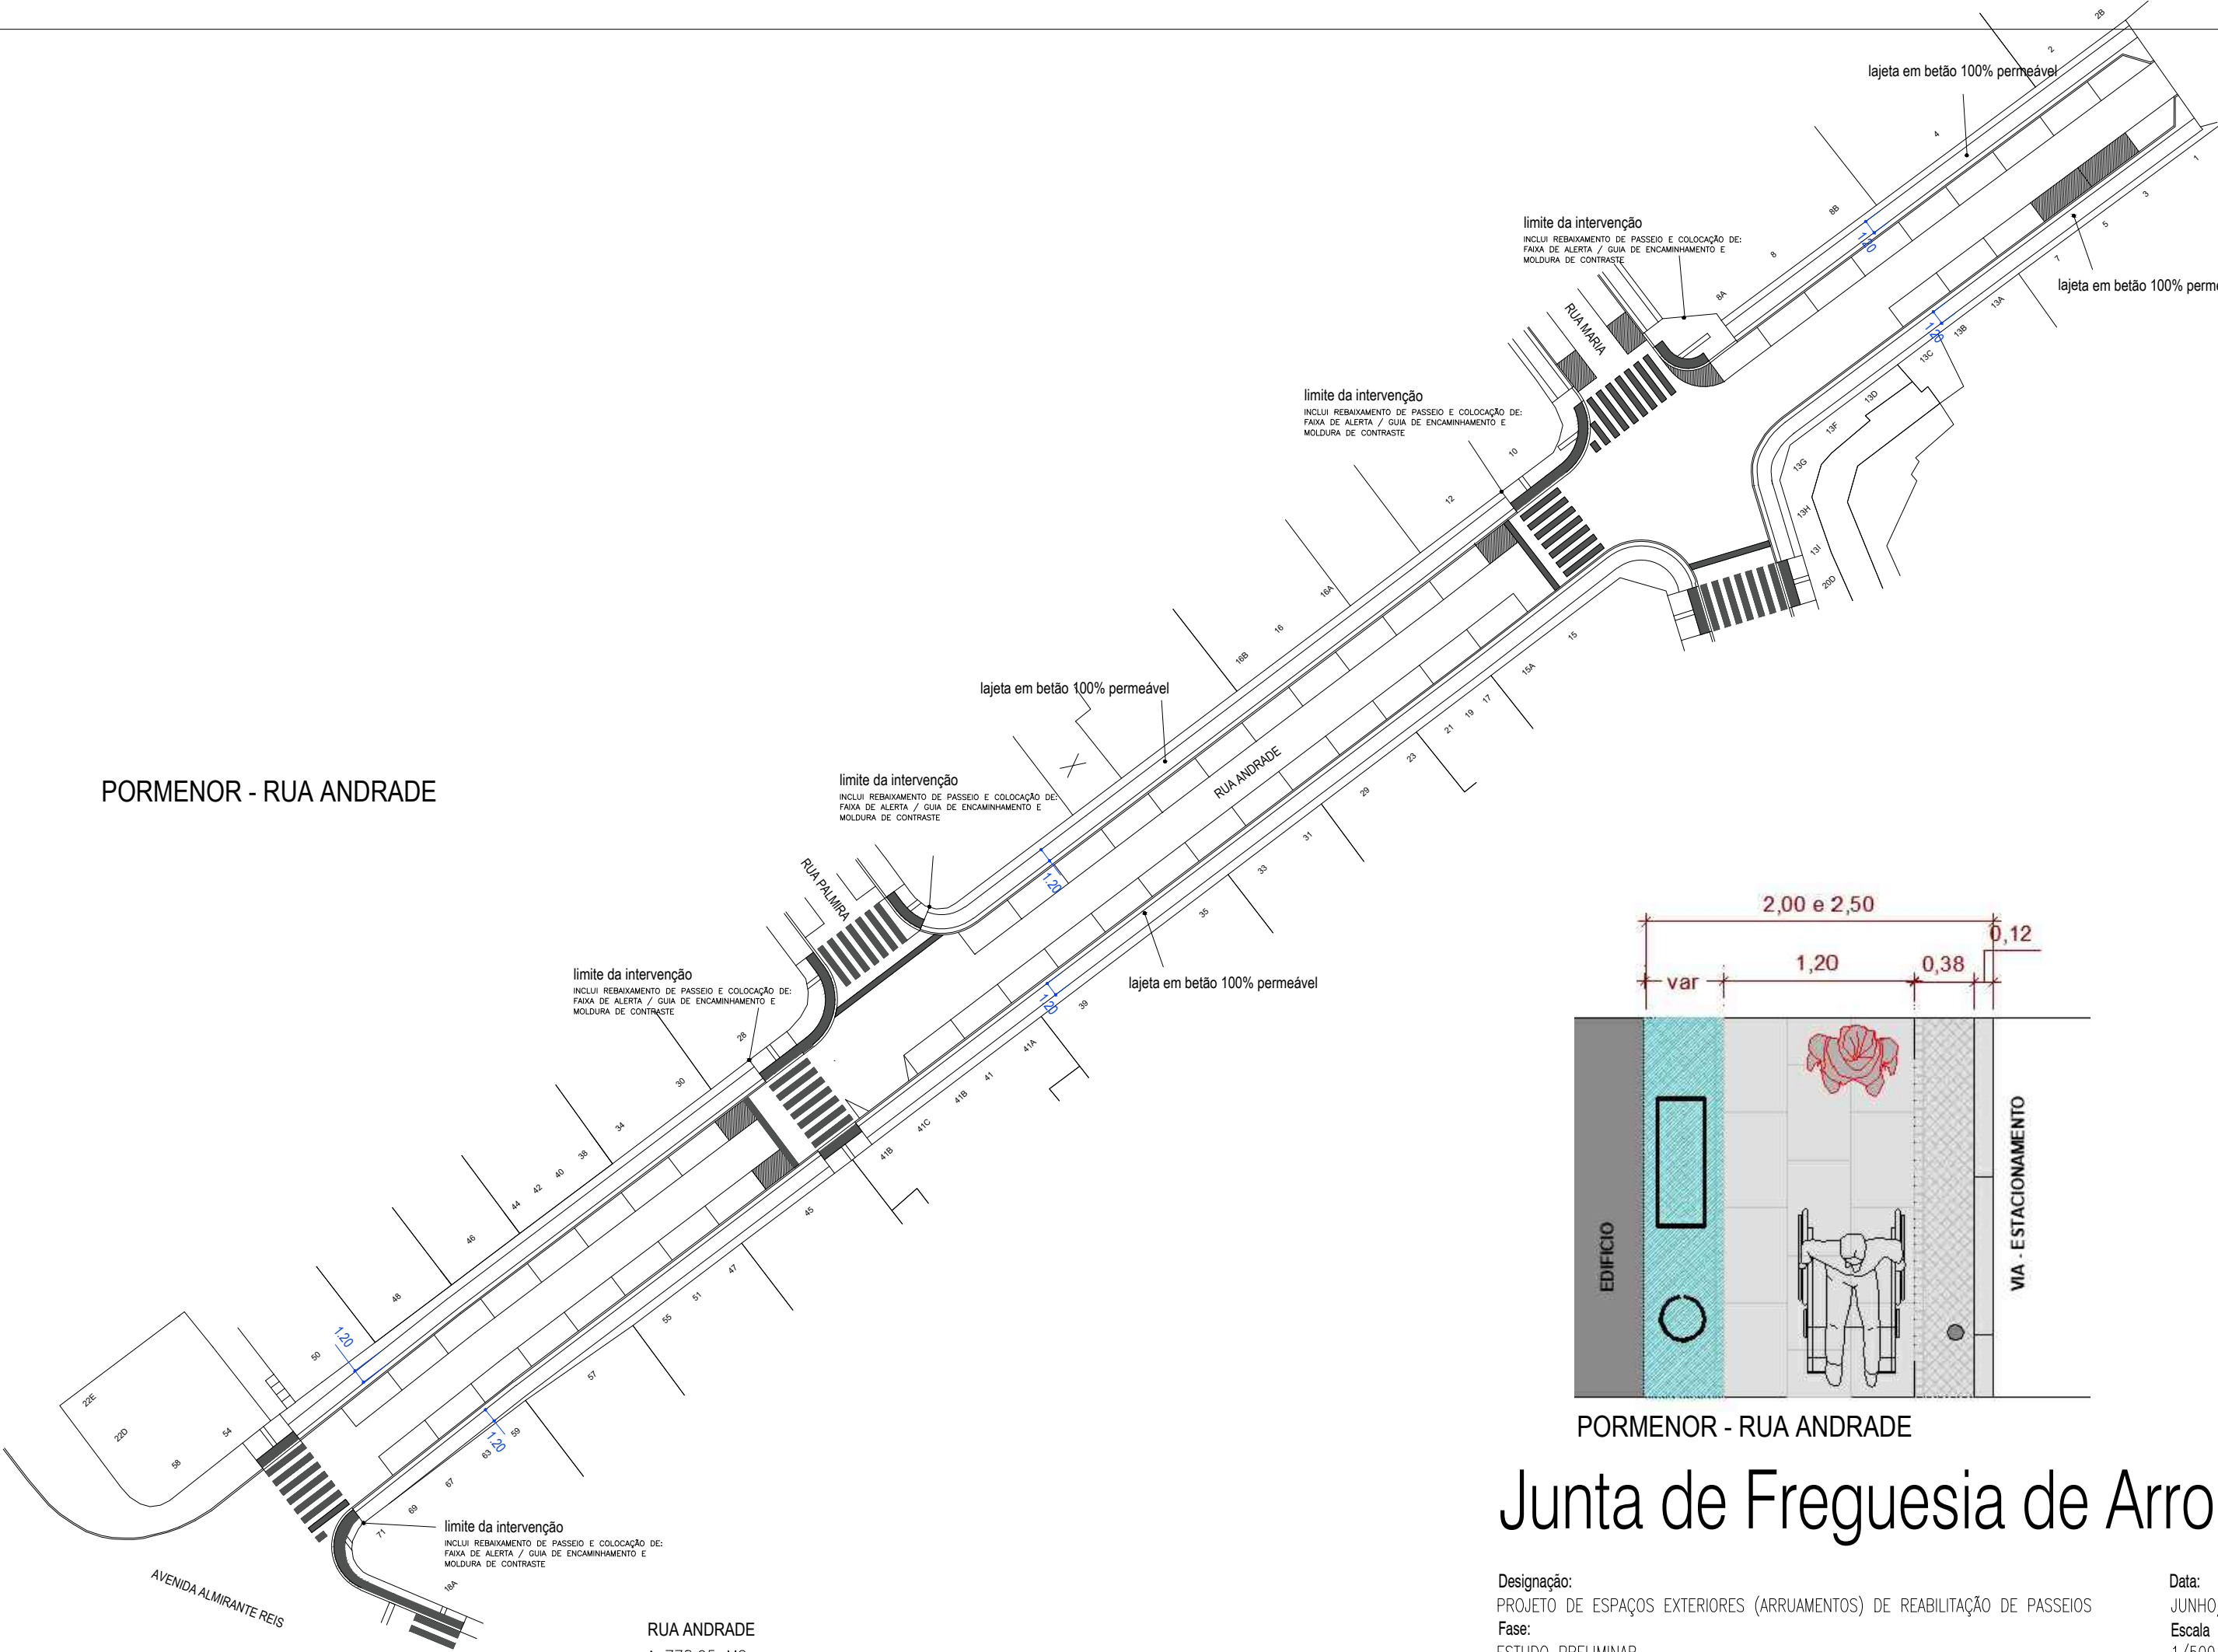



PORMENOR - RUA ANDRADE

Junta de Freguesia de Arroios

Designação:
PROJETO DE ESPAÇOS EXTERIORES (ARRUAMENTOS) DE REABILITAÇÃO DE PASSEIOS
Fase:
ESTUDO PRELIMINAR
Local:
RUA ANDRADE

Desenho:
PLANO GERAL


Data:
JUNHO/2025
Escala
1/500
Des.

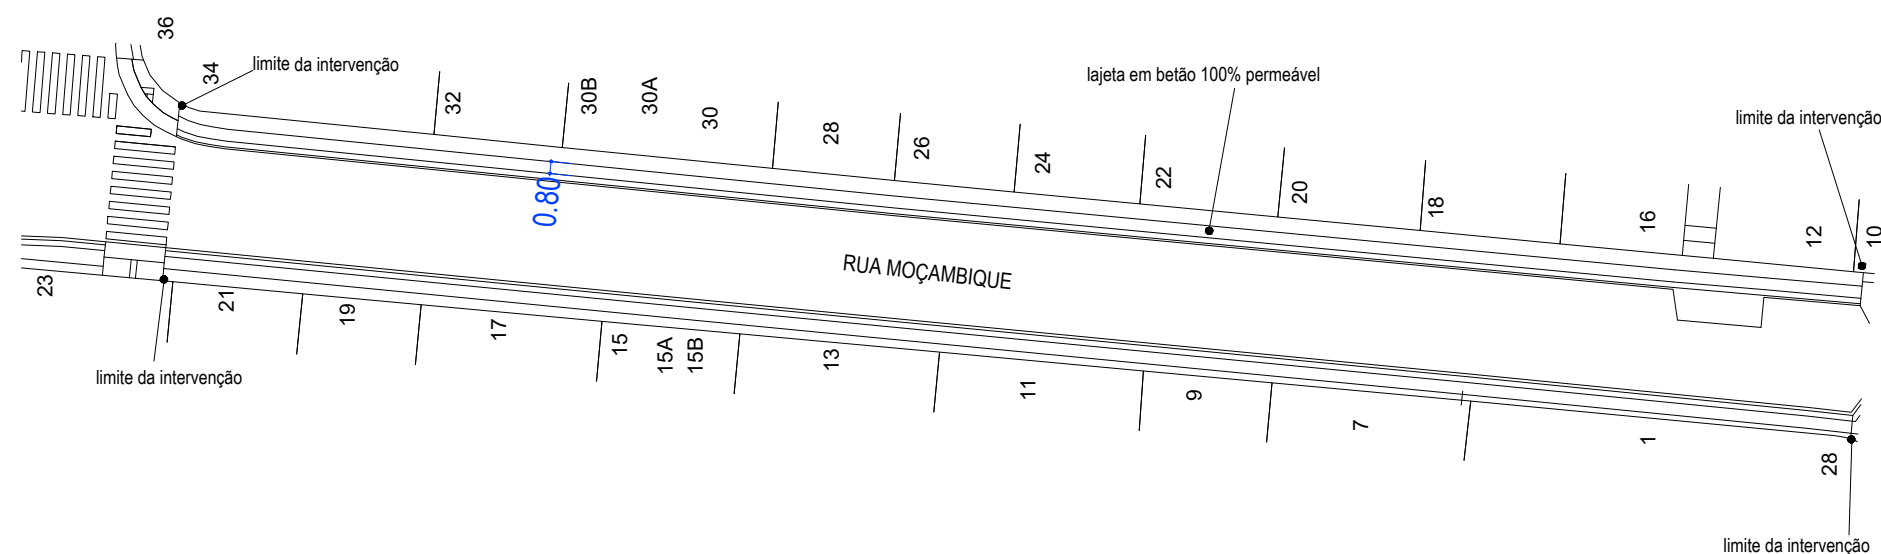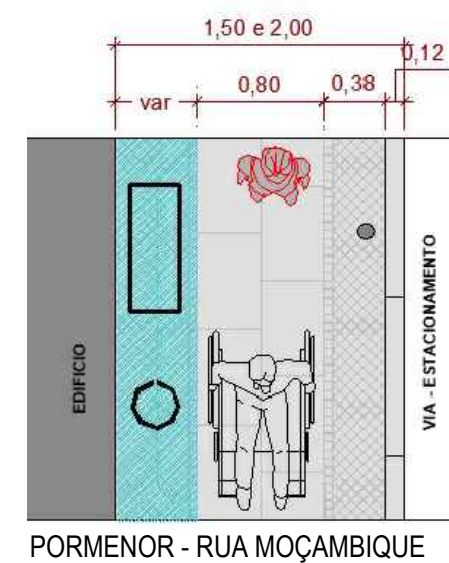

Junta de Freguesia de Arroios

Desenho:
PLANO GERAL

Data:
JUNHO/2025
Escala
1/500
Des.

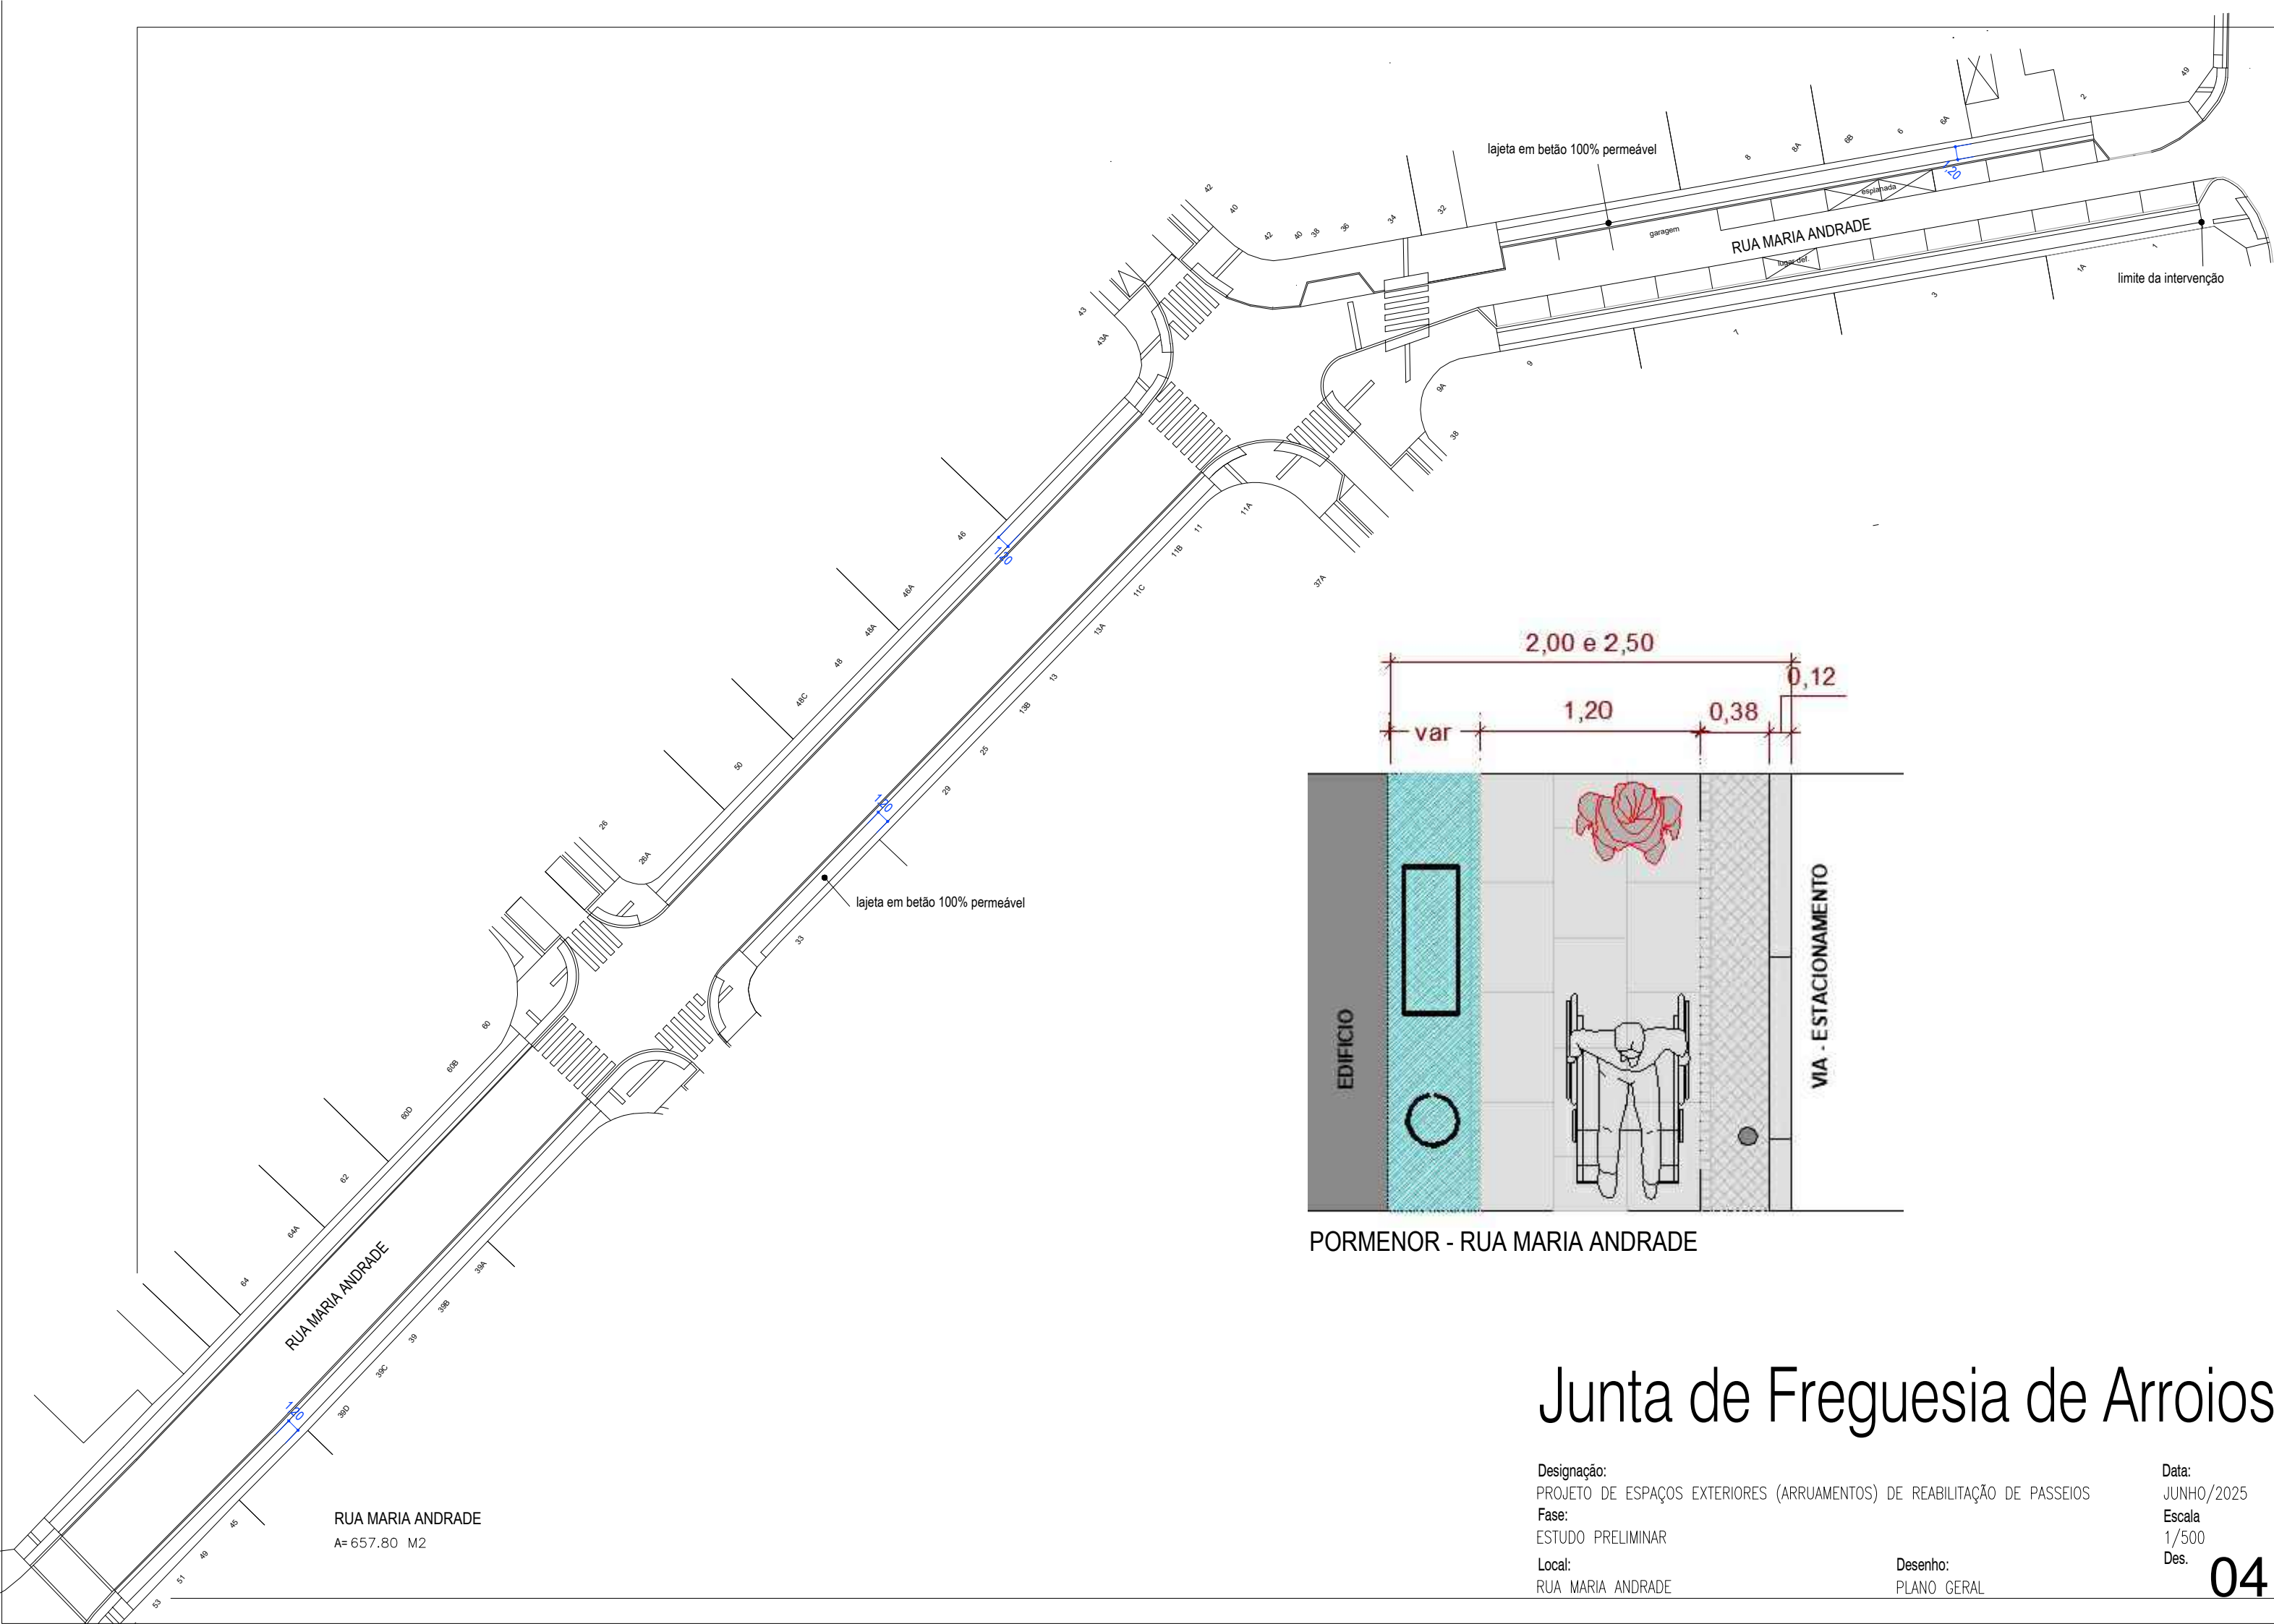

PORMENOR - RUA MARIA ANDRADE



Junta de Freguesia de Arroios

Designação:
PROJETO DE ESPAÇOS EXTERIORES (ARRUAMENTOS) DE REABILITAÇÃO DE PASSEIOS
Fase:
ESTUDO PRELIMINAR
Local:
RUA MARIA ANDRADE

Data:
JUNHO/2025
Escala
1/500
Des.

Desenho:
PLANO GERAL

04

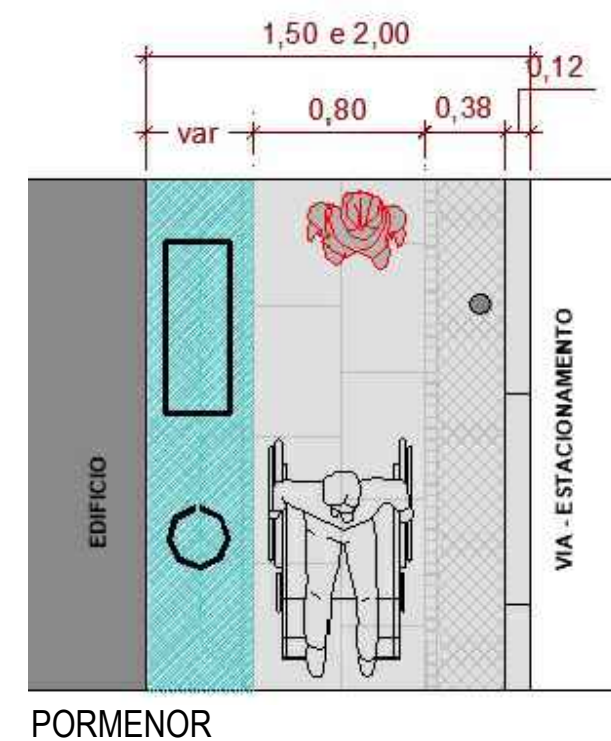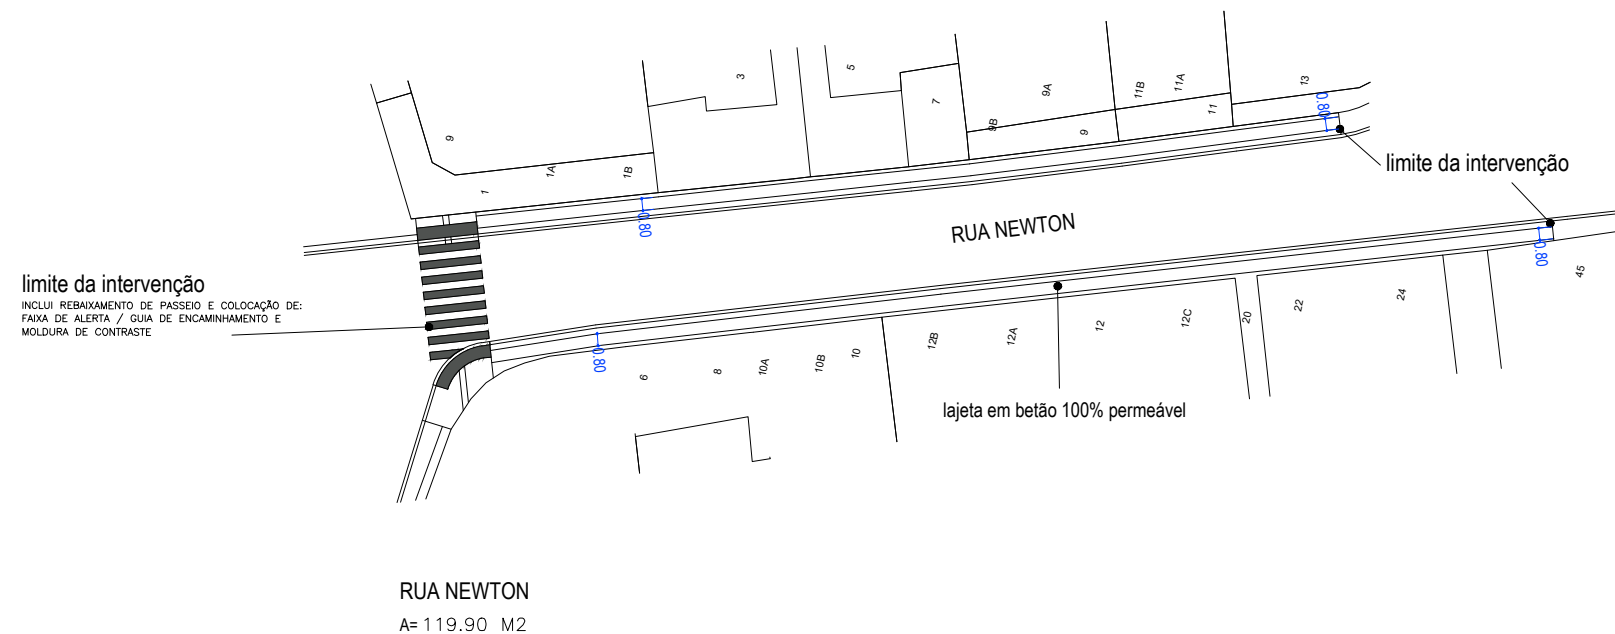

Junta de Freguesia de Arroios

Designação:
PROJETO DE ESPAÇOS EXTERIORES (ARRUAMENTOS) DE REABILITAÇÃO DE PASSEIOS
Fase:
ESTUDO PRELIMINAR
Local:
RUA NEWTON

Desenho:
PLANO GERAL

Data:
JUNHO/2025
Escala:
1/500
Des.

05